


MIASTO KUDOWA - ZDRÓJ (CZERMNA)

MIEJSCOWY PLAN ZAGOSPODAROWANIA PRZESTRZENNEGO
MIASTA KUDOWA - ZDRÓJ W OBRĘBACH: BRZOSZOWIE, CZERMNA, JAKUBOWICE,
PSTRAŻNA, SŁONE, ZAKRZE, GMINA KUDOWA - ZDRÓJ
RYSUNEK PLANU, SKALA - 1:1000
/PROJEKT - WYŁOŻENIE DO PUBLICZNEGO WGLĄDU/

Załącznik nr 1.B4 do Uchwały nr
Rady Miejskiej Kudowy – Zdroju
z dnia

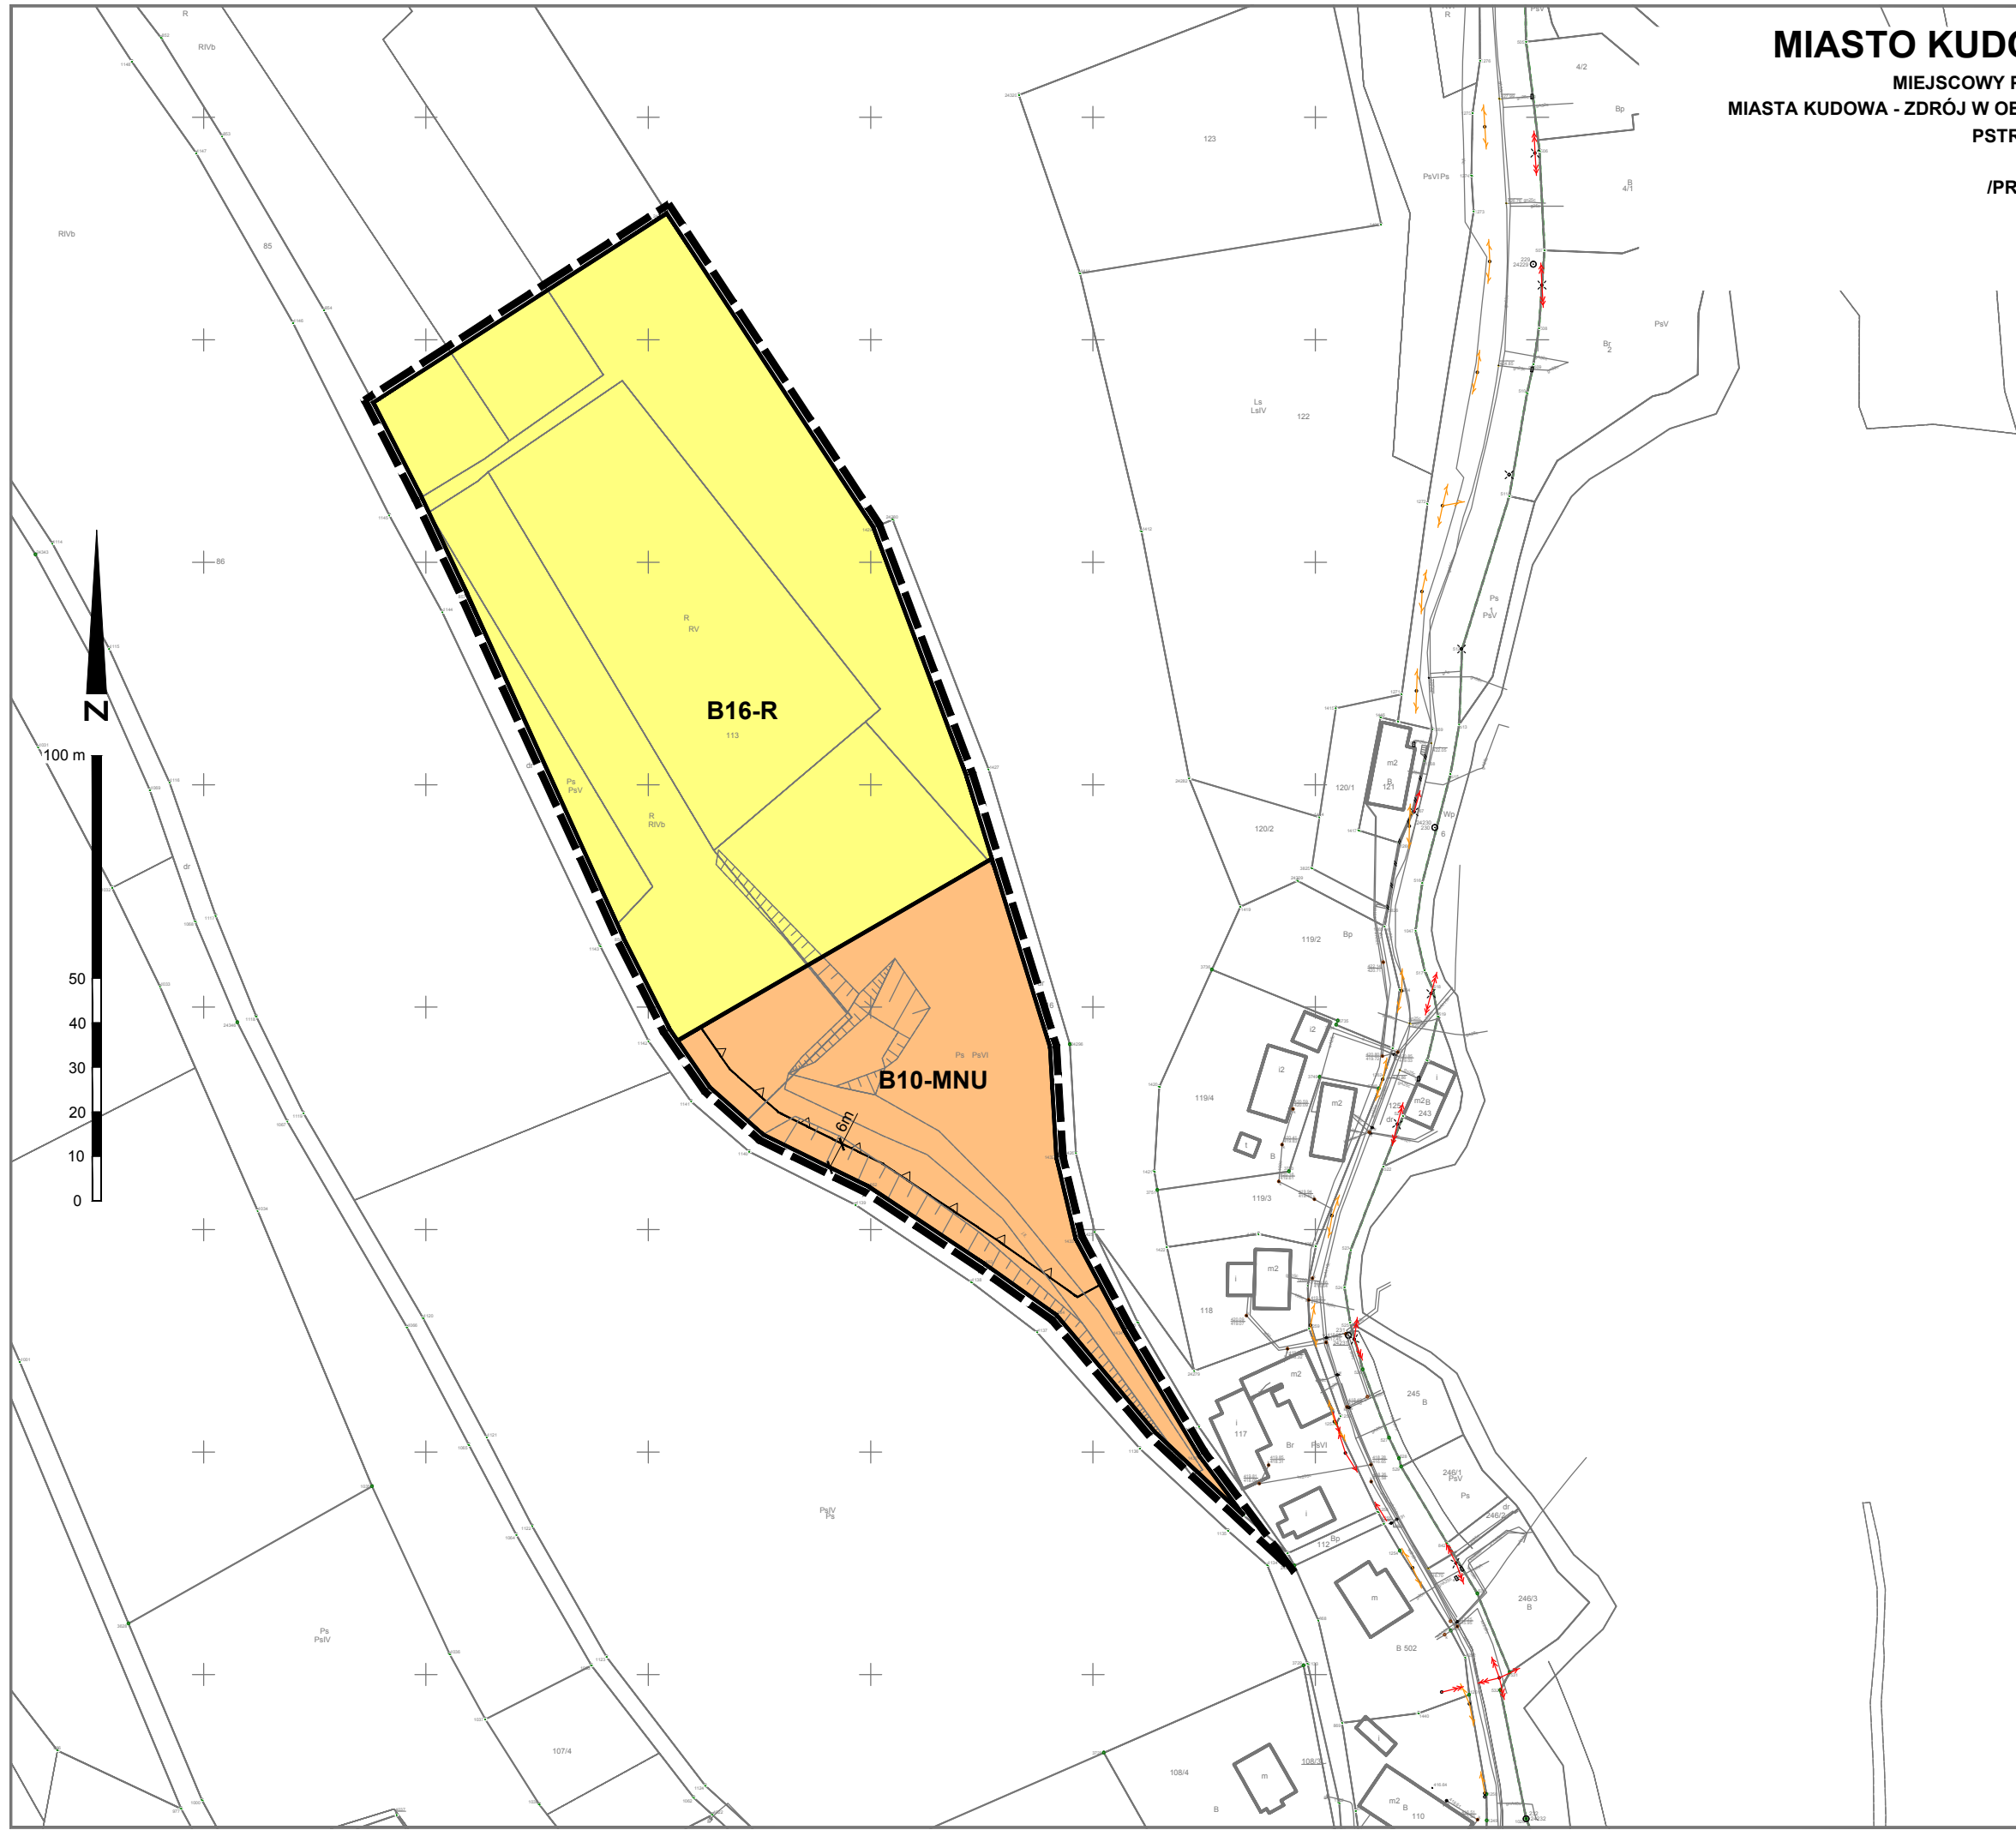

OZNACZENIA BĘDĄCE USTALENIAMI PLANU:

- Granica obszaru objętego planem
- Linia rozgraniczająca tereny o różnym przeznaczeniu
- B11-MNU** - Symbol identyfikacyjny terenu
- Nieprzekraczalna linia zabudowy
- Linia wymiarowa wraz z wymiarem

Przeznaczenie terenu:

- MNU** - Teren zabudowy mieszkaniowo - usługowej
- R** - Teren rolniczy

USTALENIA INFORMACYJNE:

- Obszary określone na załączniku nr 1.B4 położone są w zasięgu:
- obszaru Natura 2000 OSO "Góry Stołowe" PLB020006
- otuliny Parku Narodowego Gór Stołowych
- strefy "C" ochrony uzdrowskiej