


# MIASTO KUDOWA - ZDRÓJ (SŁONE)

MIEJSCOWY PLAN ZAGOSPODAROWANIA PRZESTRZENNEGO  
MIASTA KUDOWA - ZDRÓJ W OBRĘBACH: BRZOSOWIE, CZERMNA, JAKUBOWICE,  
PSTRAŻNA, SŁONE, ZAKRZE, GMINA KUDOWA - ZDRÓJ  
RYSUNEK PLANU, SKALA - 1:1000  
/PROJEKT - WYŁOŻENIE DO PUBLICZNEGO WGLĄDU/

Załącznik nr 1.E2 do Uchwały nr .....  
Rady Miejskiej Kudowa - Zdroju  
z dnia .....

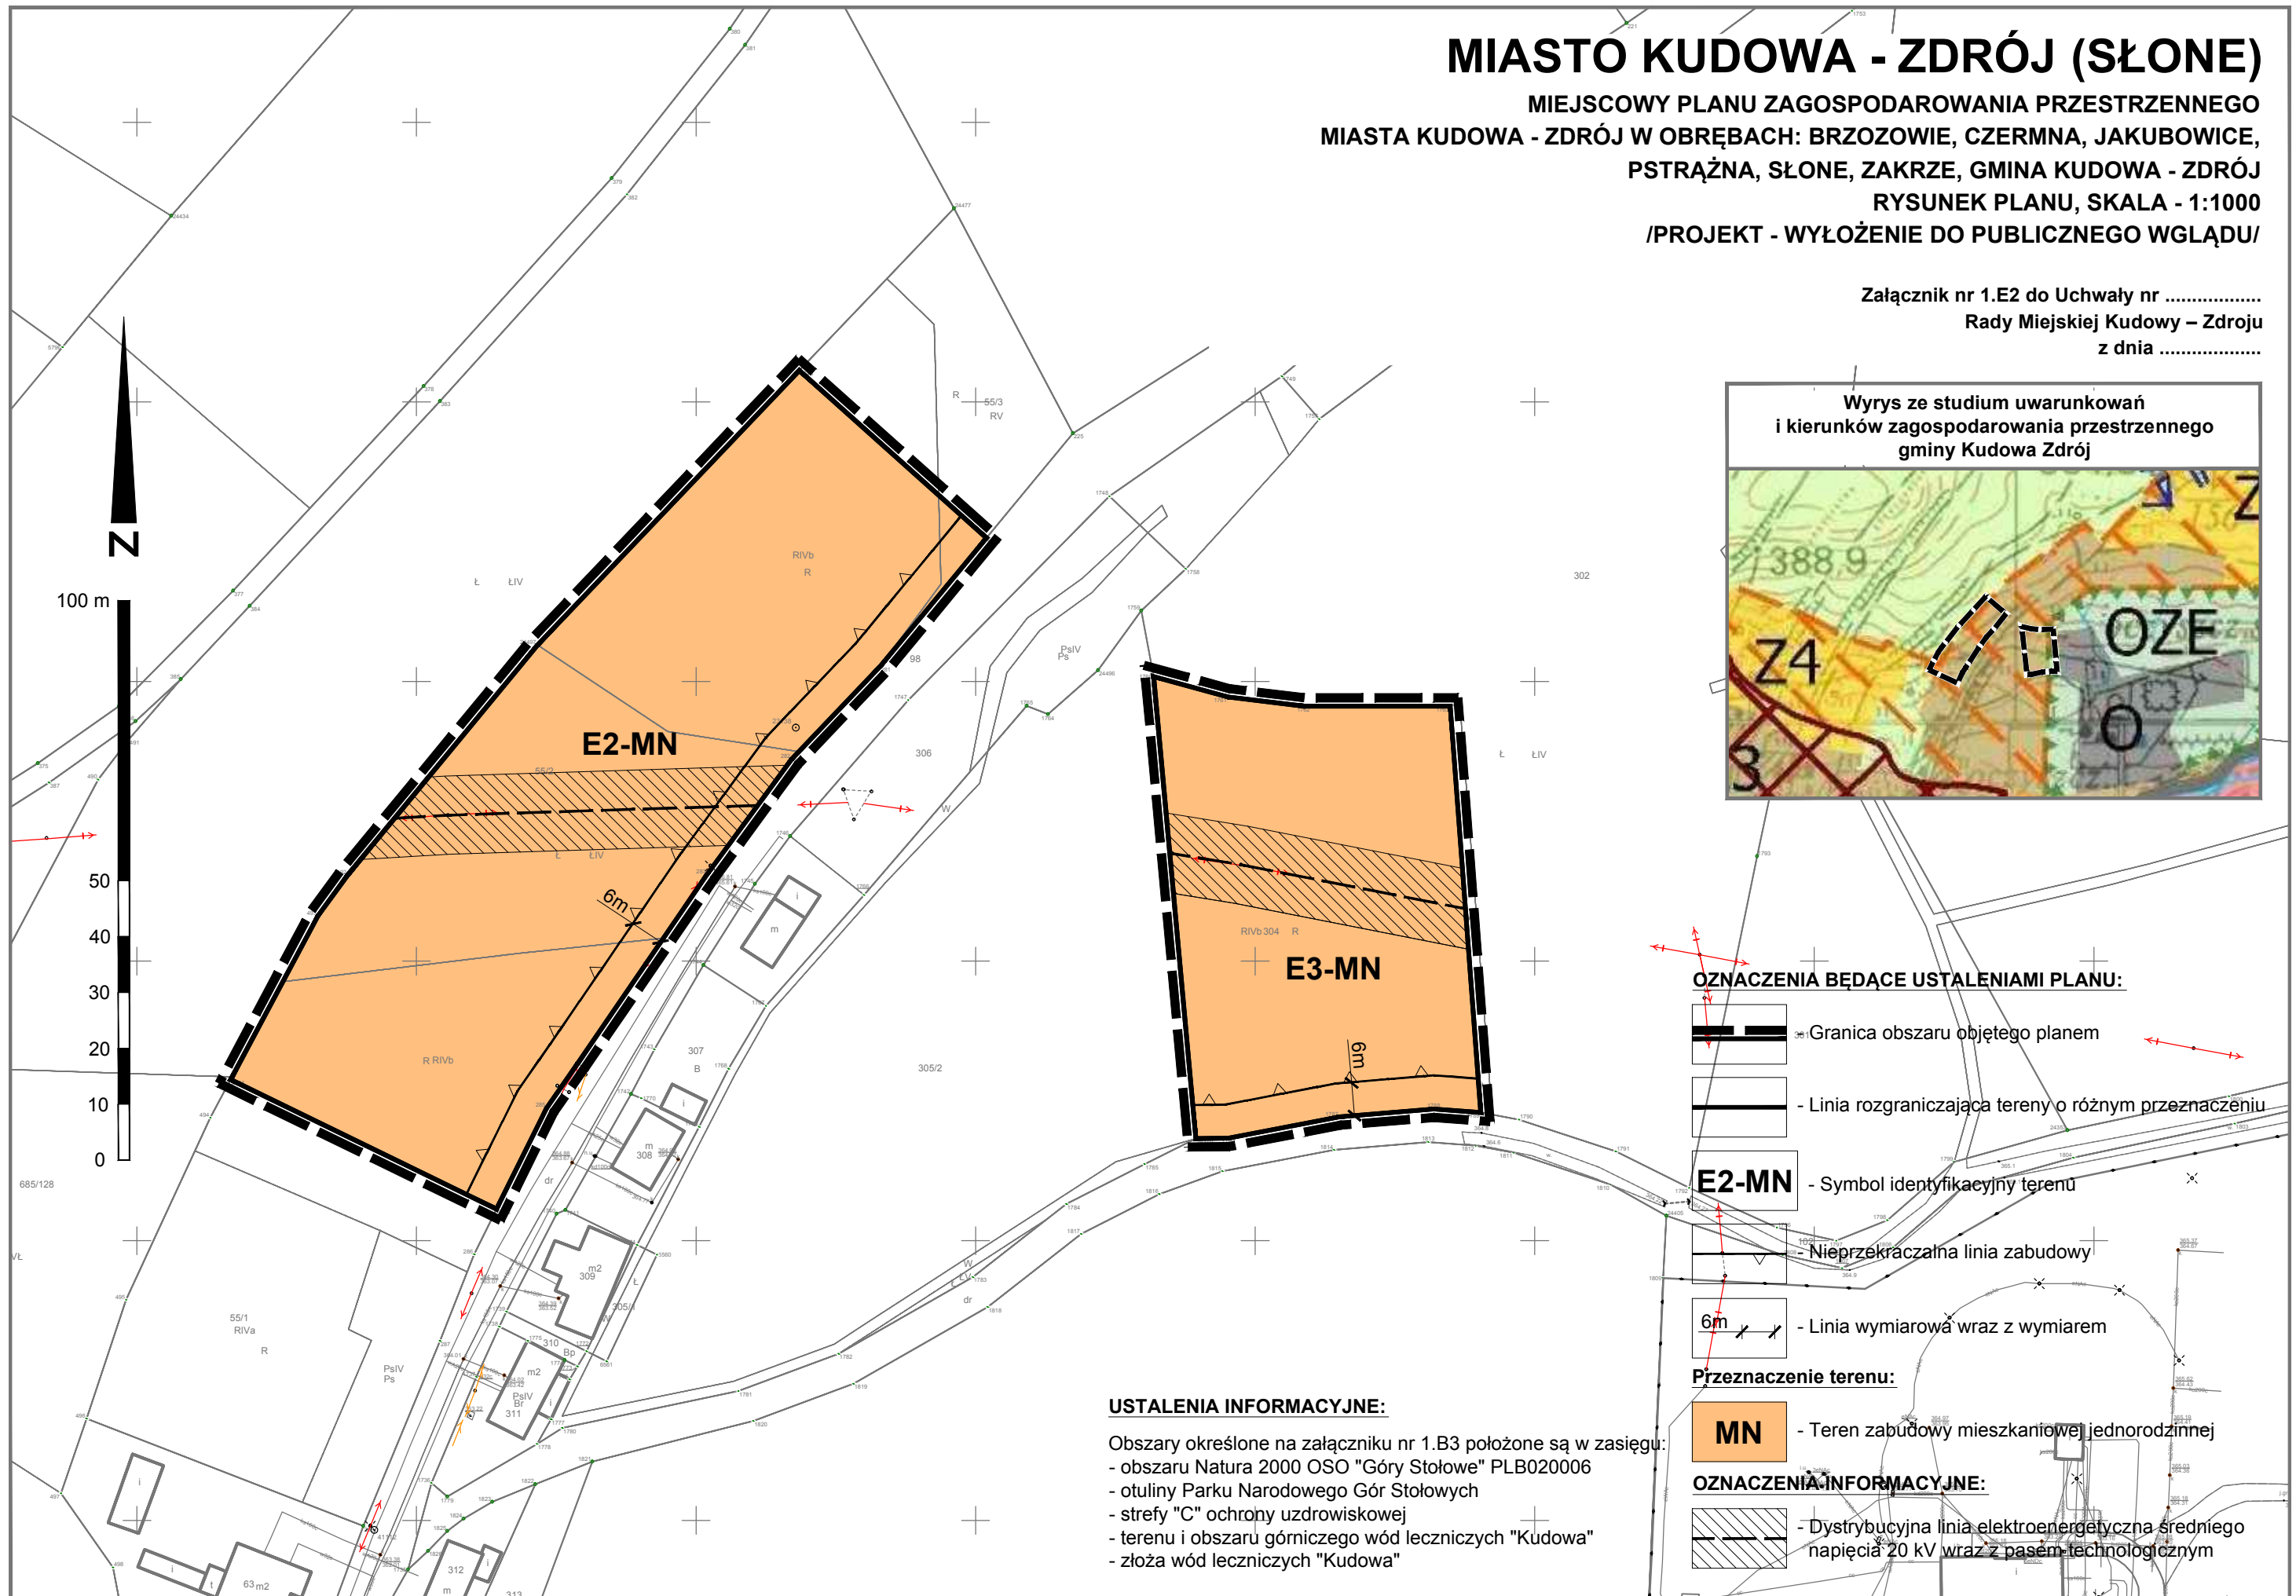

- OZNACZENIA BĘDĄCE USTALENIAMI PLANU:**
- Granica obszaru objętego planem
  - Linia rozgraniczająca tereny o różnym przeznaczeniu
  - E2-MN** - Symbol identyfikacyjny terenu
  - Nieprzekraczalna linia zabudowy
  - Linia wymiarowa wraz z wymiarem
- Przeznaczenie terenu:**
- MN** - Teren zabudowy mieszkaniowej jednorodzinnej
- OZNACZENIA INFORMACYJNE:**
- Dystrybucyjna linia elektroenergetyczna średniego napięcia 20 kV wraz z pasem technologicznym

### USTALENIA INFORMACYJNE:

- Obszary określone na załączniku nr 1.B3 położone są w zasięgu:
- obszaru Natura 2000 OSO "Góry Stołowe" PLB020006
  - otuliny Parku Narodowego Gór Stołowych
  - strefy "C" ochrony uzdrowiskowej
  - terenu i obszaru górniczego wód leczniczych "Kudowa"
  - złoża wód leczniczych "Kudowa"