


MIASTO KUDOWA - ZDRÓJ (ZAKRZE)

MIEJSCOWY PLAN ZAGOSPODAROWANIA PRZESTRZENNEGO
MIASTA KUDOWA - ZDRÓJ W OBRĘBACH: BRZOSOWIE, CZERMNA, JAKUBOWICE,
PSTRAŻNA, SŁONE, ZAKRZE, GMINA KUDOWA - ZDRÓJ
RYSUNEK PLANU, SKALA - 1:1000
/PROJEKT - WYŁOŻENIE DO PUBLICZNEGO WGLĄDU/

Załącznik nr 1.F1 do Uchwały Nr
Rady Miejskiej Kudowa - Zdroju
z dnia

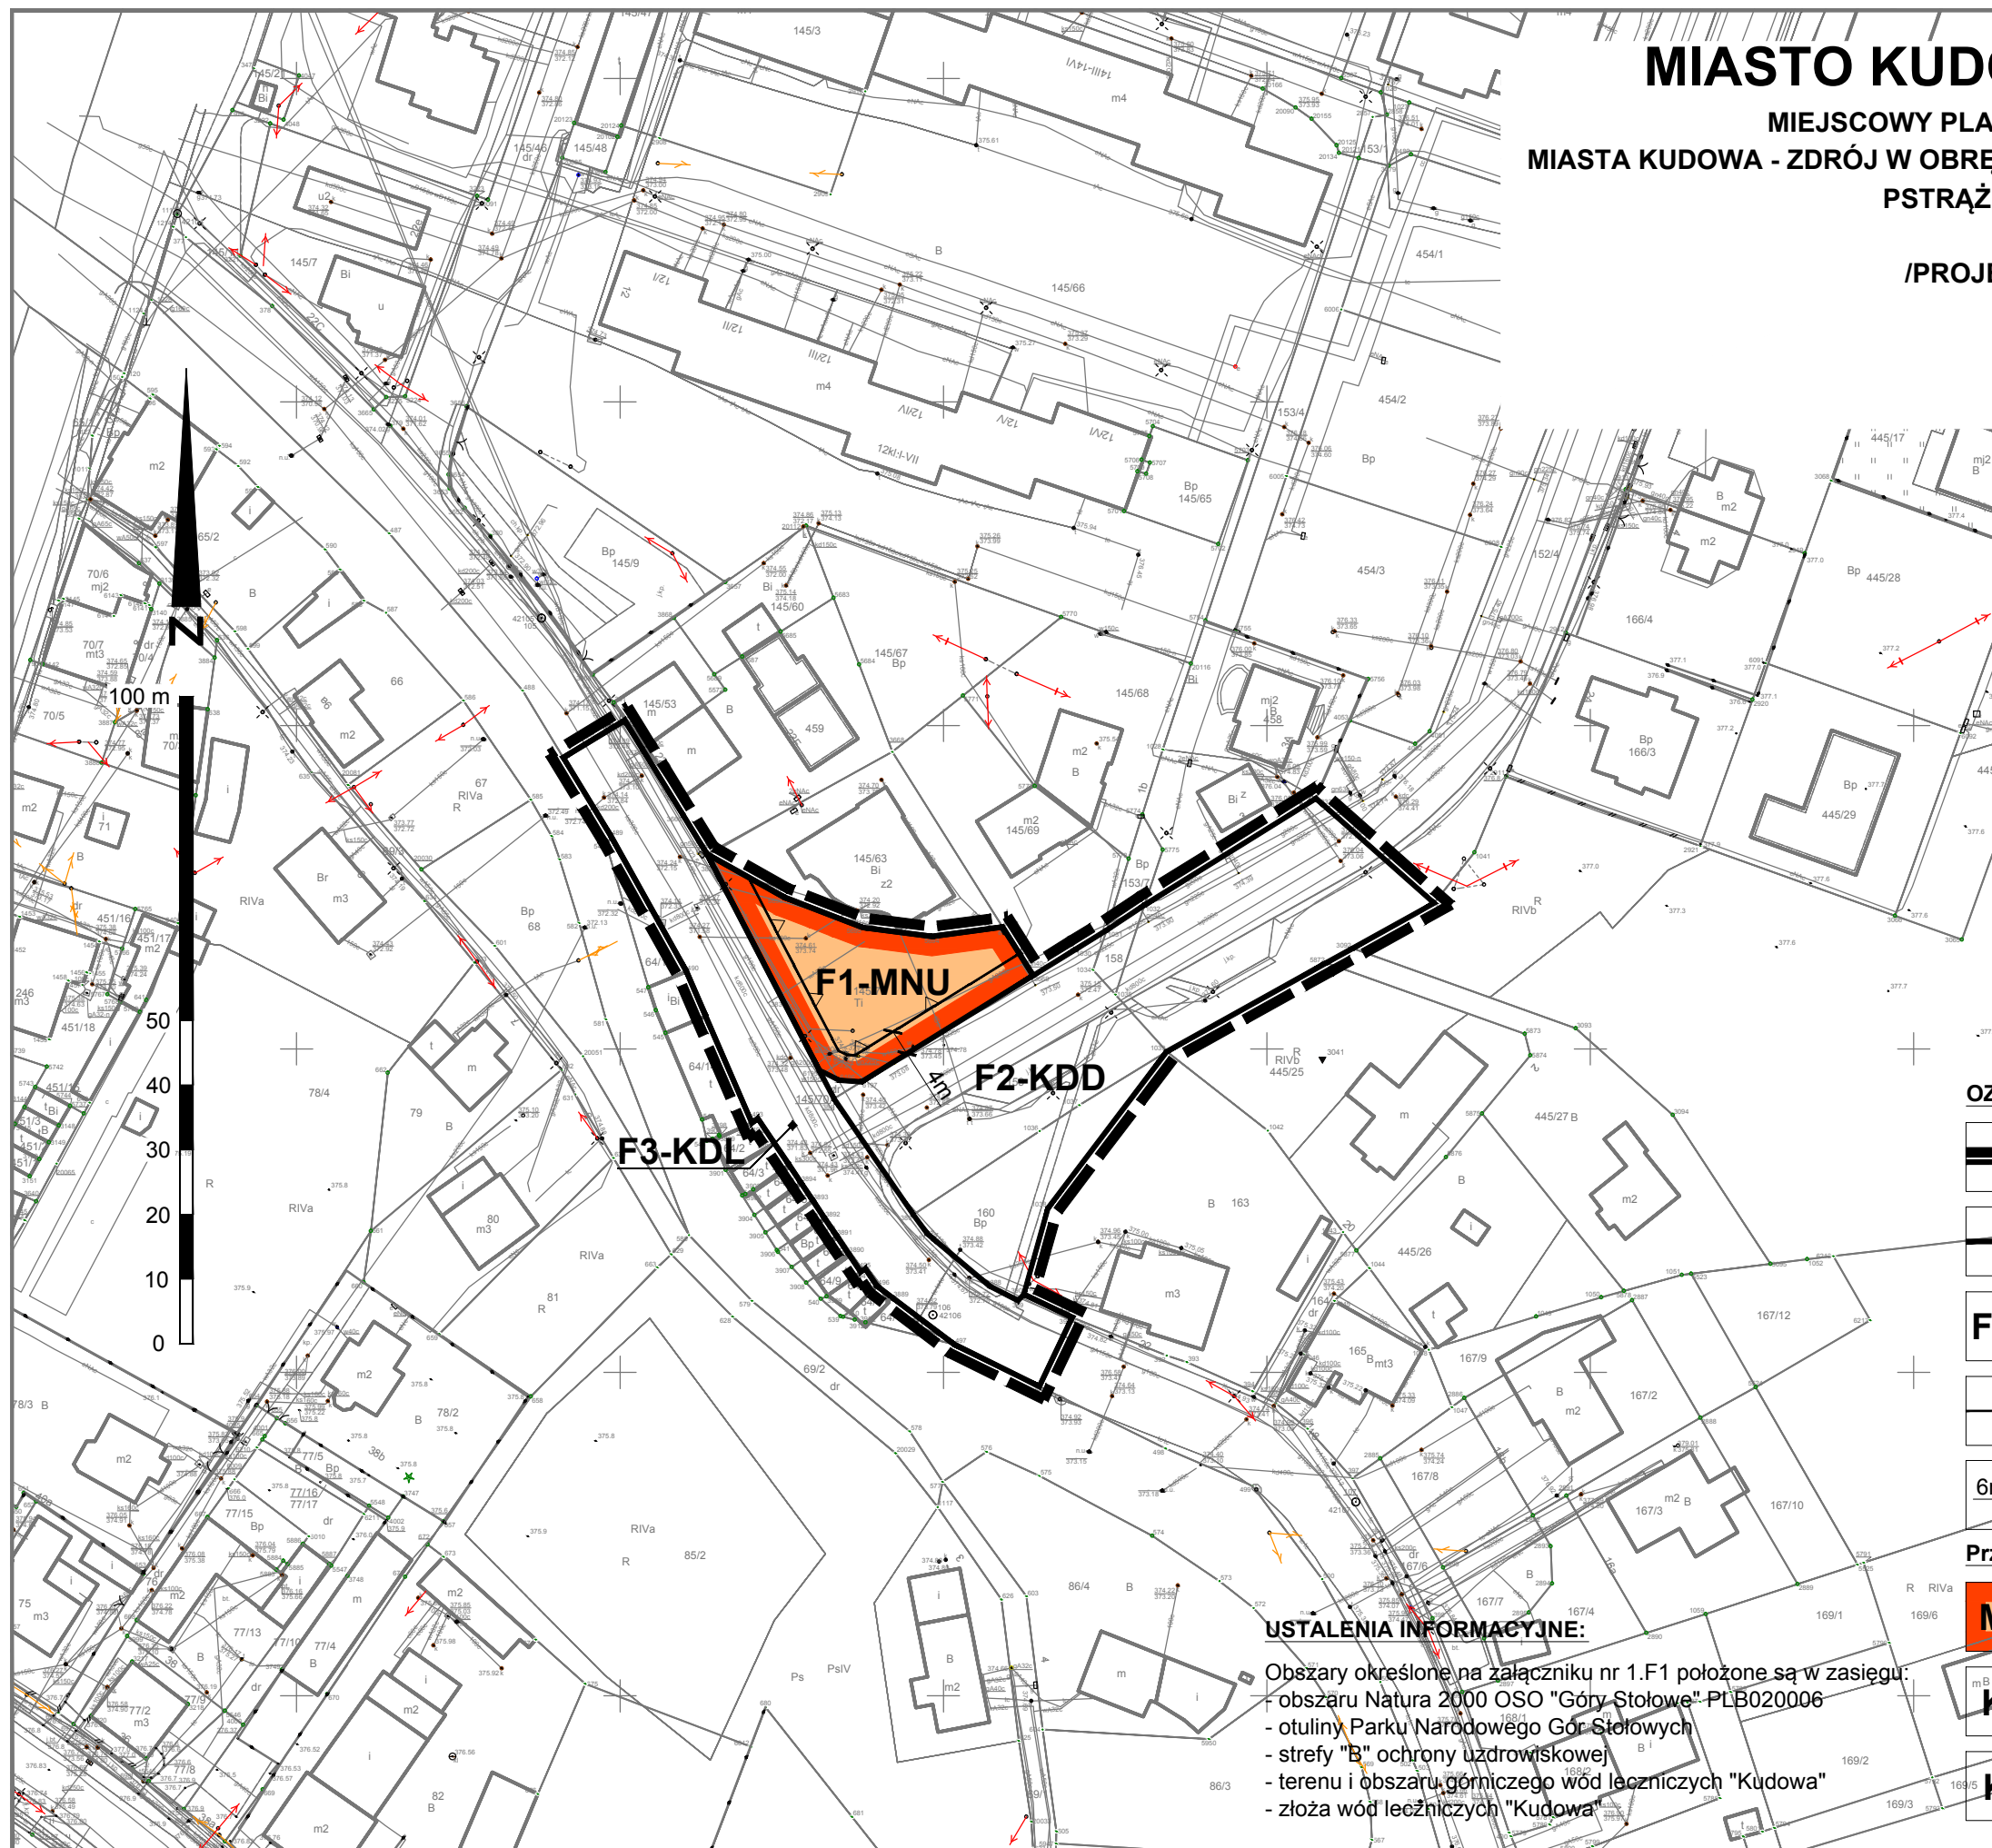

OZNACZENIA BĄDĄCE USTALENIAMI PLANU:

- Granica obszaru objętego planem
- Linia rozgraniczająca tereny o różnym przeznaczeniu
- F1-MNU** - Symbol identyfikacyjny terenu
- Nieprzekraczalna linia zabudowy
- 6m** - Linia wymiarowa wraz z wymiarem
- Przeznaczenie terenu:**
- MNU** - Teren zabudowy mieszkaniowo - usługowej
- KDD** - Teren drogi publicznej - klasy dojazdowej
- KDL** - Teren publicznej - klasy lokalnej

USTALENIA INFORMACYJNE:

- Obszary określone na załączniku nr 1.F1 położone są w zasięgu:
- obszaru Natura 2000 OSO "Góry Stołowe" PLB020006
- otuliny Parku Narodowego Gór Stołowych
- strefy "B" ochrony uzdrowskiej
- terenu i obszaru górniczego wód leczniczych "Kudowa"
- złoża wód leczniczych "Kudowa"