


Załącznik graficzny nr 1

do Uchwały nr XIV/91/2011
Rady Miejskiej Kudowy Zdroju
z dnia 24 listopada 2011 roku

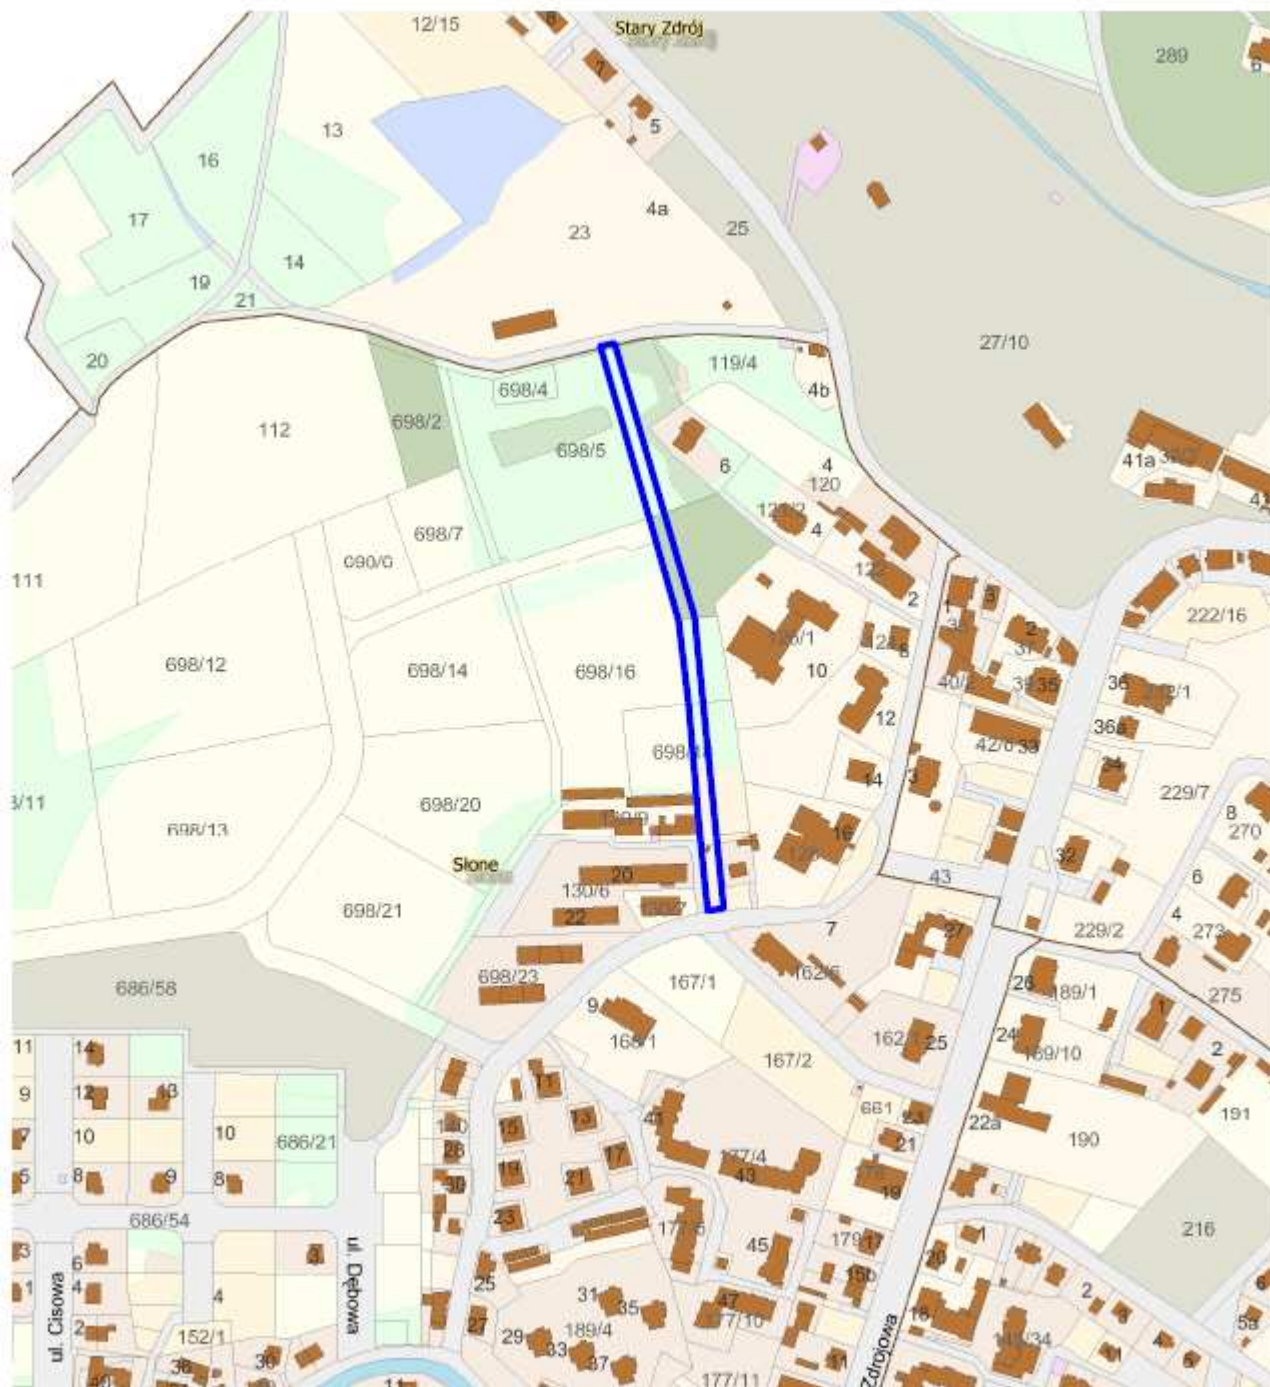

Skala 1 : 5000

— granica obszaru objętego zmianą miejscowego planu zagospodarowania przestrzennego

załącznik graficzny sporządzono na kopii mapy ewidencyjnej
pozyskanej drogą elektroniczną z państwowego zasobu geodezyjnego
w Starostwie Powiatowym w Kłodzku