PUNKT	X	Y
A	3671750,27	5490240,89
B	3671758,14	5490242,06
C	3671844,49	5490254,37
D	3671956,18	5490277,29
E	3672013,13	5490452,75
F	3671998,93	5490528,90
G	3672125,37	5490498,81
H	3672222,68	5490530,52
I	3672068,67	5490201,59
J	3672124,48	5490170,97
K	3671844,33	5490352,50
L	3671797,46	5490416,48
M	3671900,48	5490262,36
N	3671895,06	5490298,85
O	3671887,32	5490350,84
P	3671887,09	5490352,32
R	3671968,15	5490488,45
S	3672003,11	5490506,48
T	3671913,03	5490397,03
U	3671859,51	5490346,70
1	3671748,08	5490254,26
2	3671774,55	5490258,07
3	3671830,12	5490265,96
4	3671854,87	5490269,49
5	3671886,12	5490273,94
6	3671910,87	5490277,47
7	3671949,44	5490258,66
8	3671972,13	5490272,09
9	3672028,16	5490445,77
10	3672023,45	5490471,04
11	3671988,19	5490512,85
12	3671992,98	5490487,19
13	3671992,05	5490512,93
14	3671997,36	5490504,45
15	3671998,43	5490498,75
16	3671996,53	5490488,93
17	3671977,68	5490483,80
18	3671893,78	5490365,20
19	3671877,66	5490358,00
20	3671880,16	5490341,18
21	3671896,42	5490347,45
22	3671902,22	5490308,44
23	3671904,72	5490291,63
24	3671887,14	5490269,74
25	3671911,02	5490273,95
26	3671902,14	5490268,73
27	3671896,71	5490267,95
28	3672106,85	5490167,83
29	3672124,28	5490188,17
30	3671961,92	5490475,68
31	3671920,94	5490388,38

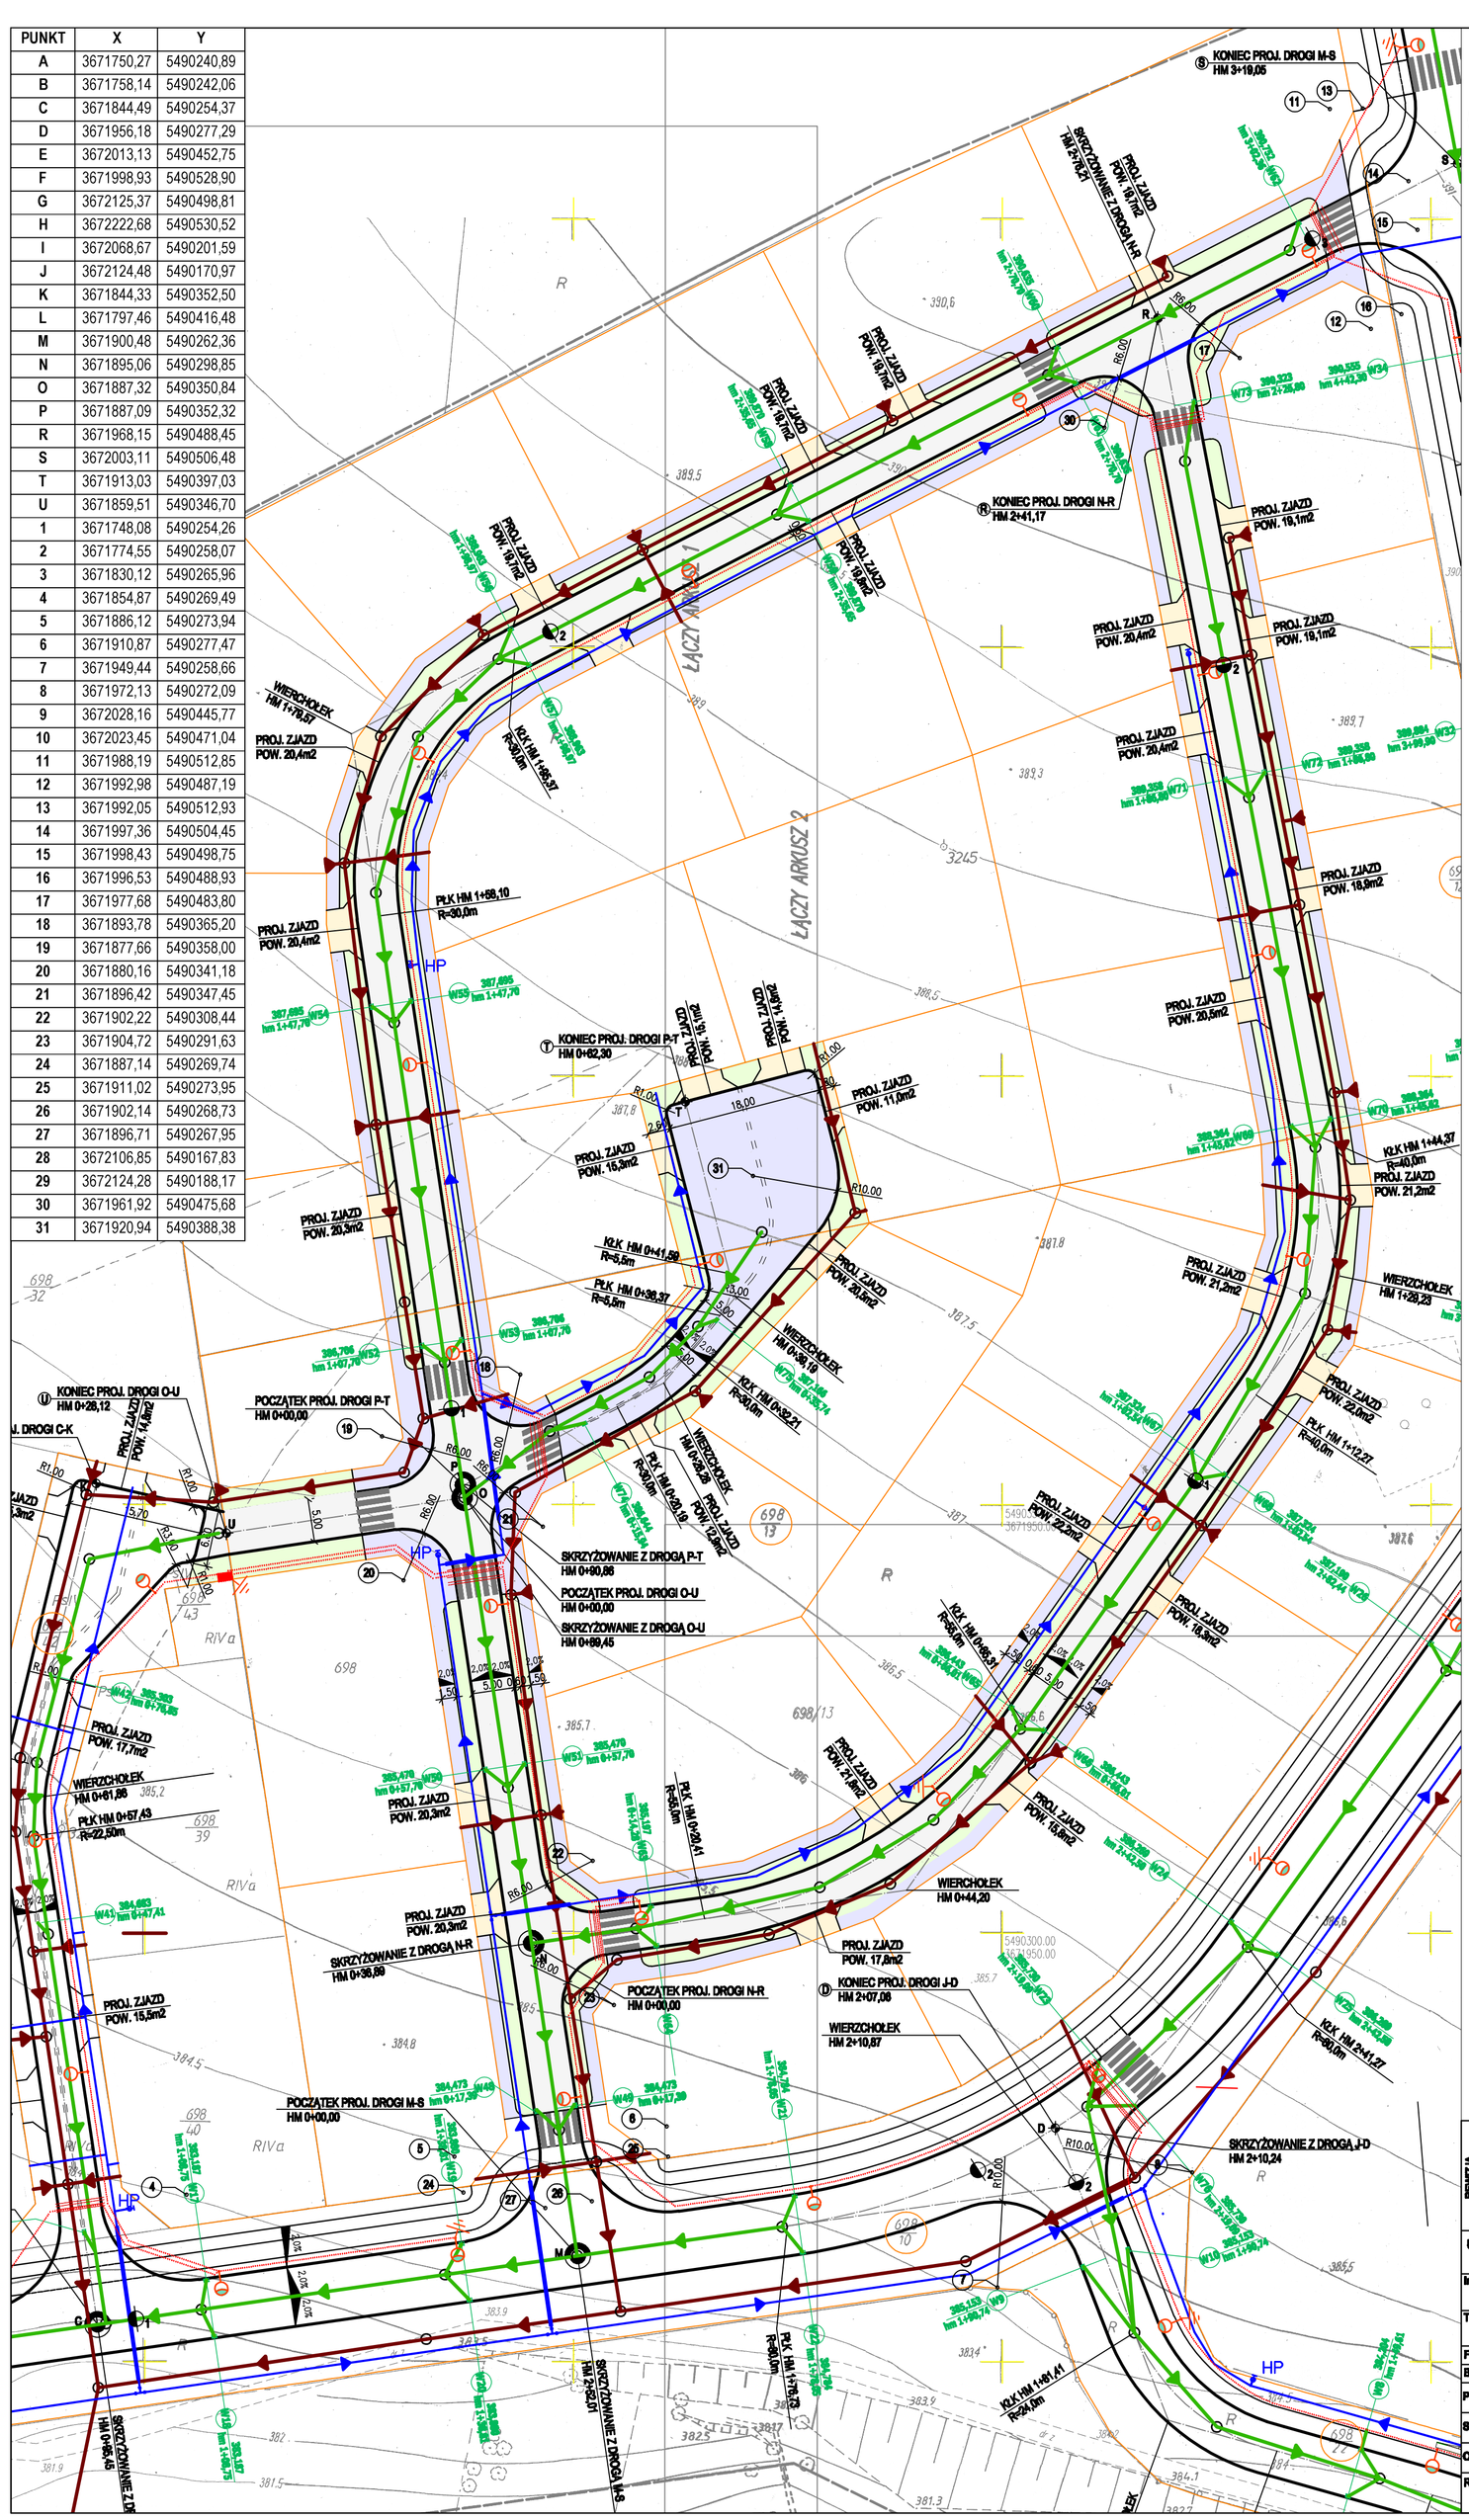

LEGENDA:

- KRAWĘŻNIK ZWYCZAJNY
- OBRZEŻE CHODNIKOWE
- PROJEKTOWANA KANALIZACJA SANITARNA
- PROJEKTOWANA KANALIZACJA DESZCZOWA
- PROJEKTOWANA KANALIZACJA DESZCZOWA NIEOBJĘTA ZAKRESEM OPRACOWANIA
- PROJEKTOWANA INSTALACJA WODOCIĄGOWA
- PROJEKTOWANY WPUST ULICZNY
- PROJEKTOWANY HYDRANT NAZIEMNY
- PROJEKTOWANA ZASUWA ODCINAJĄCA KLINOWA
- Lampa oświetleniowa
- Proj. kabel oświetleniowy YAKY 4x25mm
- Proj. szafka oświetleniowa
- Proj. rury ochronne HDPE75
- PROJEKTOWANE JEZDNIE ULIC ASFALTOWE
- PROJEKTOWANE JEZDNIE ULIC KOSTKA BETONOWA
- PROJEKTOWANE ZJAZDY
- PROJEKTOWANE ŚCIEŻKI ROWEROWE
- PROJEKTOWANE CIĄG PIESZO–JEZDNE I CHODNIKI
- PROJEKTOWANA ZIELEŃ
- KORYTKO BETONOWE ŚCIEKOWE

REWIZJA	Data	Zmiana	Podpis

USŁUGI PROJEKTOWE I INWESTYCYJNE mgr inż. Michał Michaś
Kudowa Zdrój ul. Buczka 11a, tel:+48603946748, mail: projekt@kudowa.zdroj.pl

Inwestor:	GMINA KUDOWA-ZDRÓJ 57-350 Kudowa-Zdrój ul.Zdrojowa 24				
Temat:	Układ komunikacyjny dla terenów osiedla położonego pomiędzy ul. Buczka a ul. Jana Pawła II w Kudowie-Zdroju				
Faza:	PROJEKT WYKONAWCZY			Data:	01. 2012
Branża:	DROGOWA				
Projektował:	mgr inż. Michał Michaś	NBGP V-7342/3/55/98		Skala:	1:500
Sprawdził:	mgr inż. Jerzy Krawczyk	NBGP V-7342/3/78/94			
Opracował:	mgr inż. Łukasz Drobiński			Nr rys.	D-1.3
Rysunek:	PROJEKT ZAGOSPODAROWANIA TERENU ETAP 3				