


BRUKOWA KOSTKA BETONOWA	8 cm
PODSYPKA CEMENTOWO-PIASKOWA 1:3	3 cm
KRUSZYWO ŁAMANE 0/31.5	
STABILIZOWANE MECHANICZNIE	15 cm
KRUSZYWO ŁAMANE 31.5/63	
STABILIZOWANE MECHANICZNIE	25 cm
ISTNIEJĄCE PODŁOŻE RODZIME	

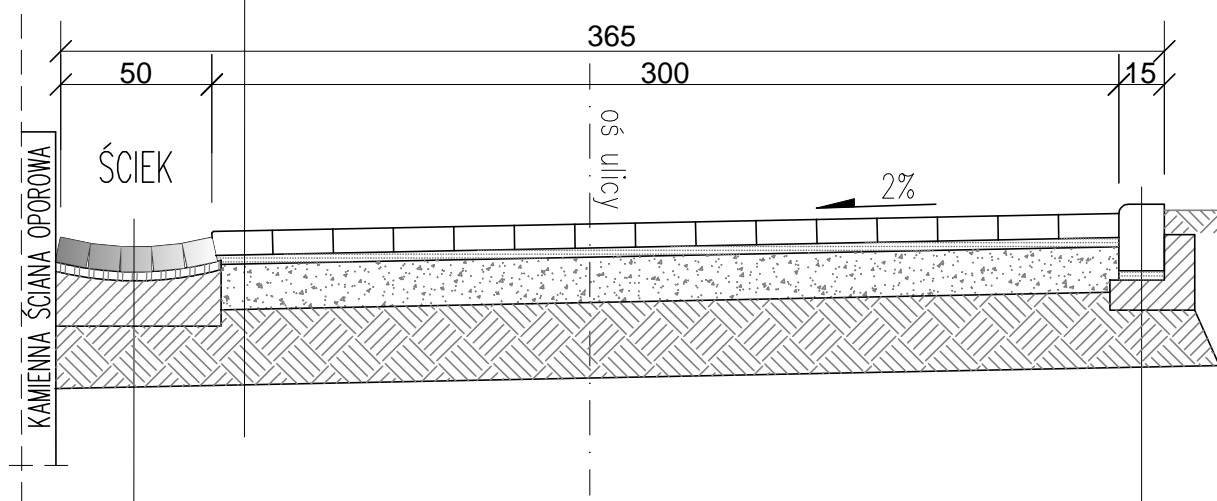

KRAWIEŻNIK NAJAZDOWY	15x22 cm
PODSYPKA CEMENTOWO - PIASKOWA 1:3	3 cm
ŁAWA Z BETONU C12/15 Z OPOREM	10 cm

BRUKOWA KOSTKA BETONOWA	8 cm
PODSYPKA CEMENTOWO - PIASKOWA 1:3	3 cm
ŁAWA Z BETONU C12/15	17-21 cm

Projektant:



Usługi Projektowe i Inwestycyjne mgr inż. Michał Michaś

ul. Buczka 11a, 57-350 Kudowa - Zdrój

tel.: 603 949 748, email: biuro@michasprojekt.pl

Inwestor:
Temat:



GMINA KUDOWA - ZDRÓJ

ul. Zdrojowa 24, 57-350 Kudowa - Zdrój

Remont odcinka ul. Bolesława Chrobrego
w Kudowie - Zdroju

Lokalizacja:

Kudowa - Zdrój ul. Bolesława Chrobrego
dz. nr 406, 396, 429 obręb Czerмна

Imię i nazwisko	Branża	Numer uprawnień	Podpis
mgr inż. Michał Michaś	DROGOWA	NBGP.V-7342/3/55/98	

Tytuł rysunku:

PRZEKRÓJ C-C

Stadium:

PROJEKT BUDOWLANY

Data oprac.:

styczeń 2017

Skala:

1:25

Nr rys:

D4