

KONCEPCJA ZAGOSPODAROWANIA NIECKI PO NIECZYNNEJ FONTANNIE-  
"HALKA" - RZEŹBA Z METALOPLASTYKI

SKALA 1: 10

DO GŁOWY DOSPRAWIANE SĄ OBRĘCZE NA DONICZKI  
Z JEDNOROCZNYMI KWITNĄCYMI KWIATAMI  
LUB BLUSZCZEM POSPOLITYM



210


48

HALKA - z arii  
Stanisława Moniuszki

15

kontur spawany ze stali galwanizowanej  
malowany proszkowo na kolor starego złota  
przecieranego na czarno

kotwiona do gruntu- osadzona się w stalową kotwą-  
zamocowaną śrubami do gotowego  
betonowego bloczku fundamentowego  
(wym. 14/38/25cm, klasy B15).

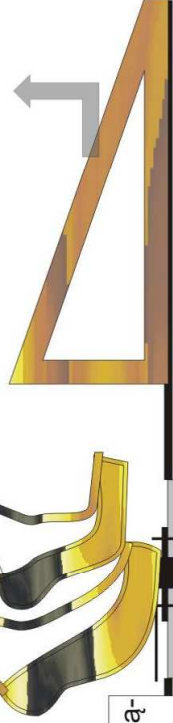

3

Pracownia Projektowa Architektury Krajobrazu,  
mgr inż. Joanna Wiczeorek architekt krajobrazu,  
ul. Wielogórska 68 c / 3,  
59-220 Legnica

