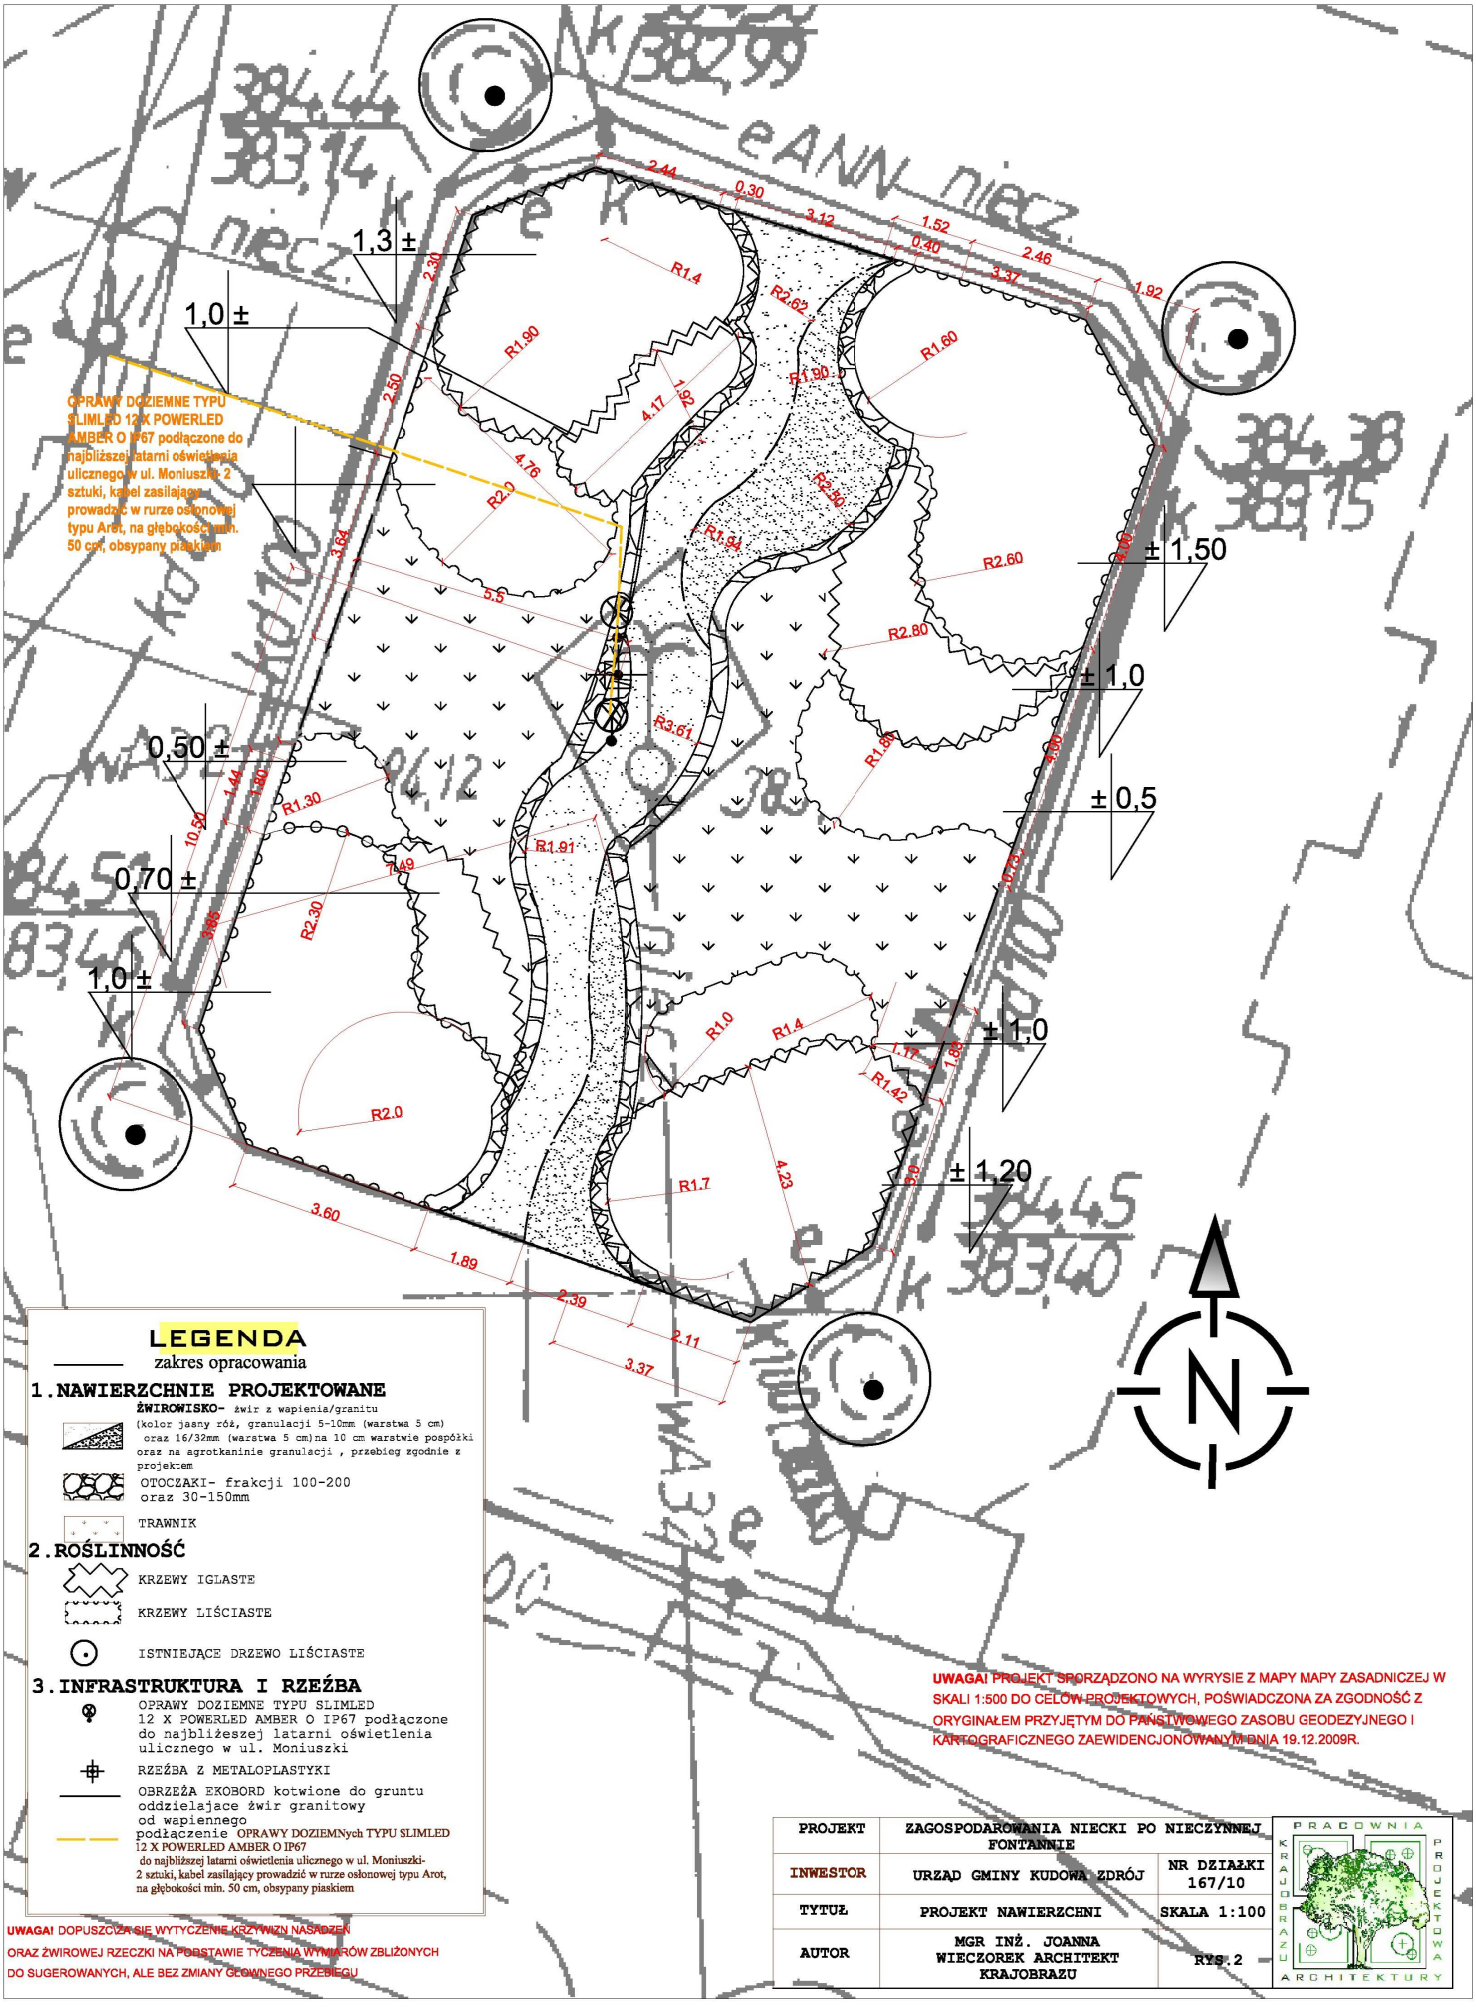


## LEGENDA

zakres opracowania

### 1. NAWIERZCHNIE PROJEKTOWANE

**ŻWIROWISKO-** żwir z wapienia/granitu (kolor jasny róż, granulacji 5-10mm (warstwa 5 cm) oraz 16/32mm (warstwa 5 cm) na 10 cm warstwie pospółki oraz na agrotkaninie granulacji , przebieg zgodnie z projekem

OTOCZAKI- frakcji 100-200 oraz 30-150mm

TRAWNIK

### 2. ROŚLINNOŚĆ

KRZEWY IGLASTE

KRZEWY LIŚCIASTE

ISTNIEJĄCE DRZEWO LIŚCIASTE

### 3. INFRASTRUKTURA I RZEŹBA

OPRAWY DOZIEMNE TYPU SLIMLED 12 X POWERLED AMBER O IP67 podłączone do najbliższej latarni oświetlenia ulicznego w ul. Moniuszki

RZEŹBA Z METALOPLASTYKI

OBRZEŻA EKOBORD kotwione do gruntu oddzielające żwir granitowy od wapiennego

podłączenie OPRAWY DOZIEMNych TYPU SLIMLED 12 X POWERLED AMBER O IP67 do najbliższej latarni oświetlenia ulicznego w ul. Moniuszki- 2 sztuki, kabel zasilający prowadzić w rurze osłonowej typu Arot, na głębokości min. 50 cm, obsypany piaskiem

**UWAGA!** PROJEKT SPORZĄDZONO NA WYRYSIE Z MAPY MAPY ZASADNICZEJ W SKALI 1:500 DO CELÓW PROJEKTOWYCH, POŚWIADCZONA ZA ZGODNOŚĆ Z ORYGINAŁEM PRZYJĘTYM DO PAŃSTWOWEGO ZASOBU GEODEZYJNEGO I KARTOGRAFICZNEGO ZAEWIDENCJONOWANYM DNIA 19.12.2009R.

**UWAGA!** DOPUSZCZA SIĘ WYTYCZENIE KRAWĘŹNIKA NASADZEŃ ORAZ ŻWIROWEJ RZECZKI NA PODSTAWIE TYCZENIA WYMIARÓW ZBLIŻONYCH DO SUGEROWANYCH, ALE BEZ ZMIANY GŁÓWNEGO PRZEBIEGU

| | | |
|---|---|---|
| PROJEKT | ZAGOSPODAROWANIA NIECKI PO NIECZYNNEJ FONTANNIE | |
| INWESTOR | URZĄD GMINY KUDOWA ZDRÓJ | NR DZIAŁKI 167/10 |
| TYTUŁ | PROJEKT NAWIERZCHNI | SKALA 1:100 |
| AUTOR | MGR INŻ. JOANNA WIECZOREK ARCHITEKT KRAJOBRAZU | RYS. 2 |

PRACOWNIA KRAJOBRAZU PROJEKTOWA ARCHITEKTURY