

**Obiekt:** RONDO TKACZY

**Adres:** GMINA KUDOWA ZDRÓJ

**Temat:** *PROJEKT SZATY ROŚLINNEJ Z ELEMENTAMI  
MAŁEJ ARCHITEKTURY*

Projekt: „Zielony Ogród”  
mgr inż. arch. Tetyana Novosad

**"ZIELONY OGRÓD"**

*Tetyana Novosad*  
53-030 Wrocław, ul. Przyjaźni 66 m. 2  
tel. (071) 360-85-15  
REGON 932550012

Wrocław – październik 2011

## WYKAZ MATERIAŁU ROŚLINNEGO:

**1. Krzewy:** **szt 1590**

- Tawuła japońska 'Gold Flame'
- Berberys Thunberga „Atropurpurea Nana'
- Bukszpan wieczniezielony

**2. Trawy ozdobne:** **szt 2000**

Kostrzewa sina

## BILANS TERENU

**Powierzchnia całkowita** **397 m2**

**w tym:**

**Nasadzenia krzewów i traw** **221 m2**

**Trawnik** **176 m2**

Załączniki:

1. Projekt nasadzeń
2. Wygląd czółenka

Opracował



## **I. Dane ogólne**

### 1. Położenie

Rondo znajduje się między ulicami Tkacką, Marchlewskiego i Gagarina w Kudowie Zdrój.

### 2. Materiały wyjściowe.

- Podkład geodezyjny
- Wstępne ustalenia z zamawiającym.

## **II. Opis projektu.**


### 1. Główne założenia projektu.

Projekt zakłada powiązanie aranżacji terenu na rondzie z historią osiedla, związaną z nieistniejącymi już zakładami tkackimi. Rondo pozostaje w istniejącym obrysie tj na powierzchni 397m<sup>2</sup>. Jednak ze względu na stan techniczny obrzeży, niezbędna jest wymiana krawężników drogowych oddzielających rondo od jezdni oraz uzupełnienie przylegającego do nich pasa nawierzchni drogowej. Na całej płaszczyźnie ronda należy uzupełnić humus i dokładnie wyprofilować powierzchnię przewidzianą do zagospodarowania zieleni.

### 2. Opis projektu.

Głównym elementem kompozycyjnym wystroju ronda będą dwa czółenka tkackie wyniesione około 0,3-0,4 m nad powierzchnię, ustawione i przytwierdzone do bloczków betonowych. Czółenka należy wykonać z blachy młotkowanej ocynkowanej i malowanej proszkowo w wersji postarzanej. Konstrukcja czółenka o długości około 3-3,5 m powinna być ażurowa, lekka, z zachowaniem właściwych proporcji. Pozostawia się wykonawcy pewną swobodę przy wyborze formy plastycznej czółenek, ale musi być ona zaakceptowana przez autora projektu.

Towarzysząca czółenkom szata roślinna ma odzwierciedlać proces wykonywania tkaniny. Układ kolorów roślin, tj. srebrny, czerwony i żółty, wyraźnie przedstawia linie wątku i osnowy. Tawuła japońska 'Gold Flame' i Berberys Thunberga 'Atropurpurea Nana' tworzą zwartą kompozycję, przypominającą tkaninę, natomiast rzędowe nasadzenia Kostrzewy sonej uzupełnione są żwirem, wyłożonym na geowłókninie. Nasadzenia krzewów zostają oddzielone od krawężnika pasem trawnika dywanowego o szerokości ok. 3 m, który od strony nasadzeń należy oddzielić listwami Eko-bord.

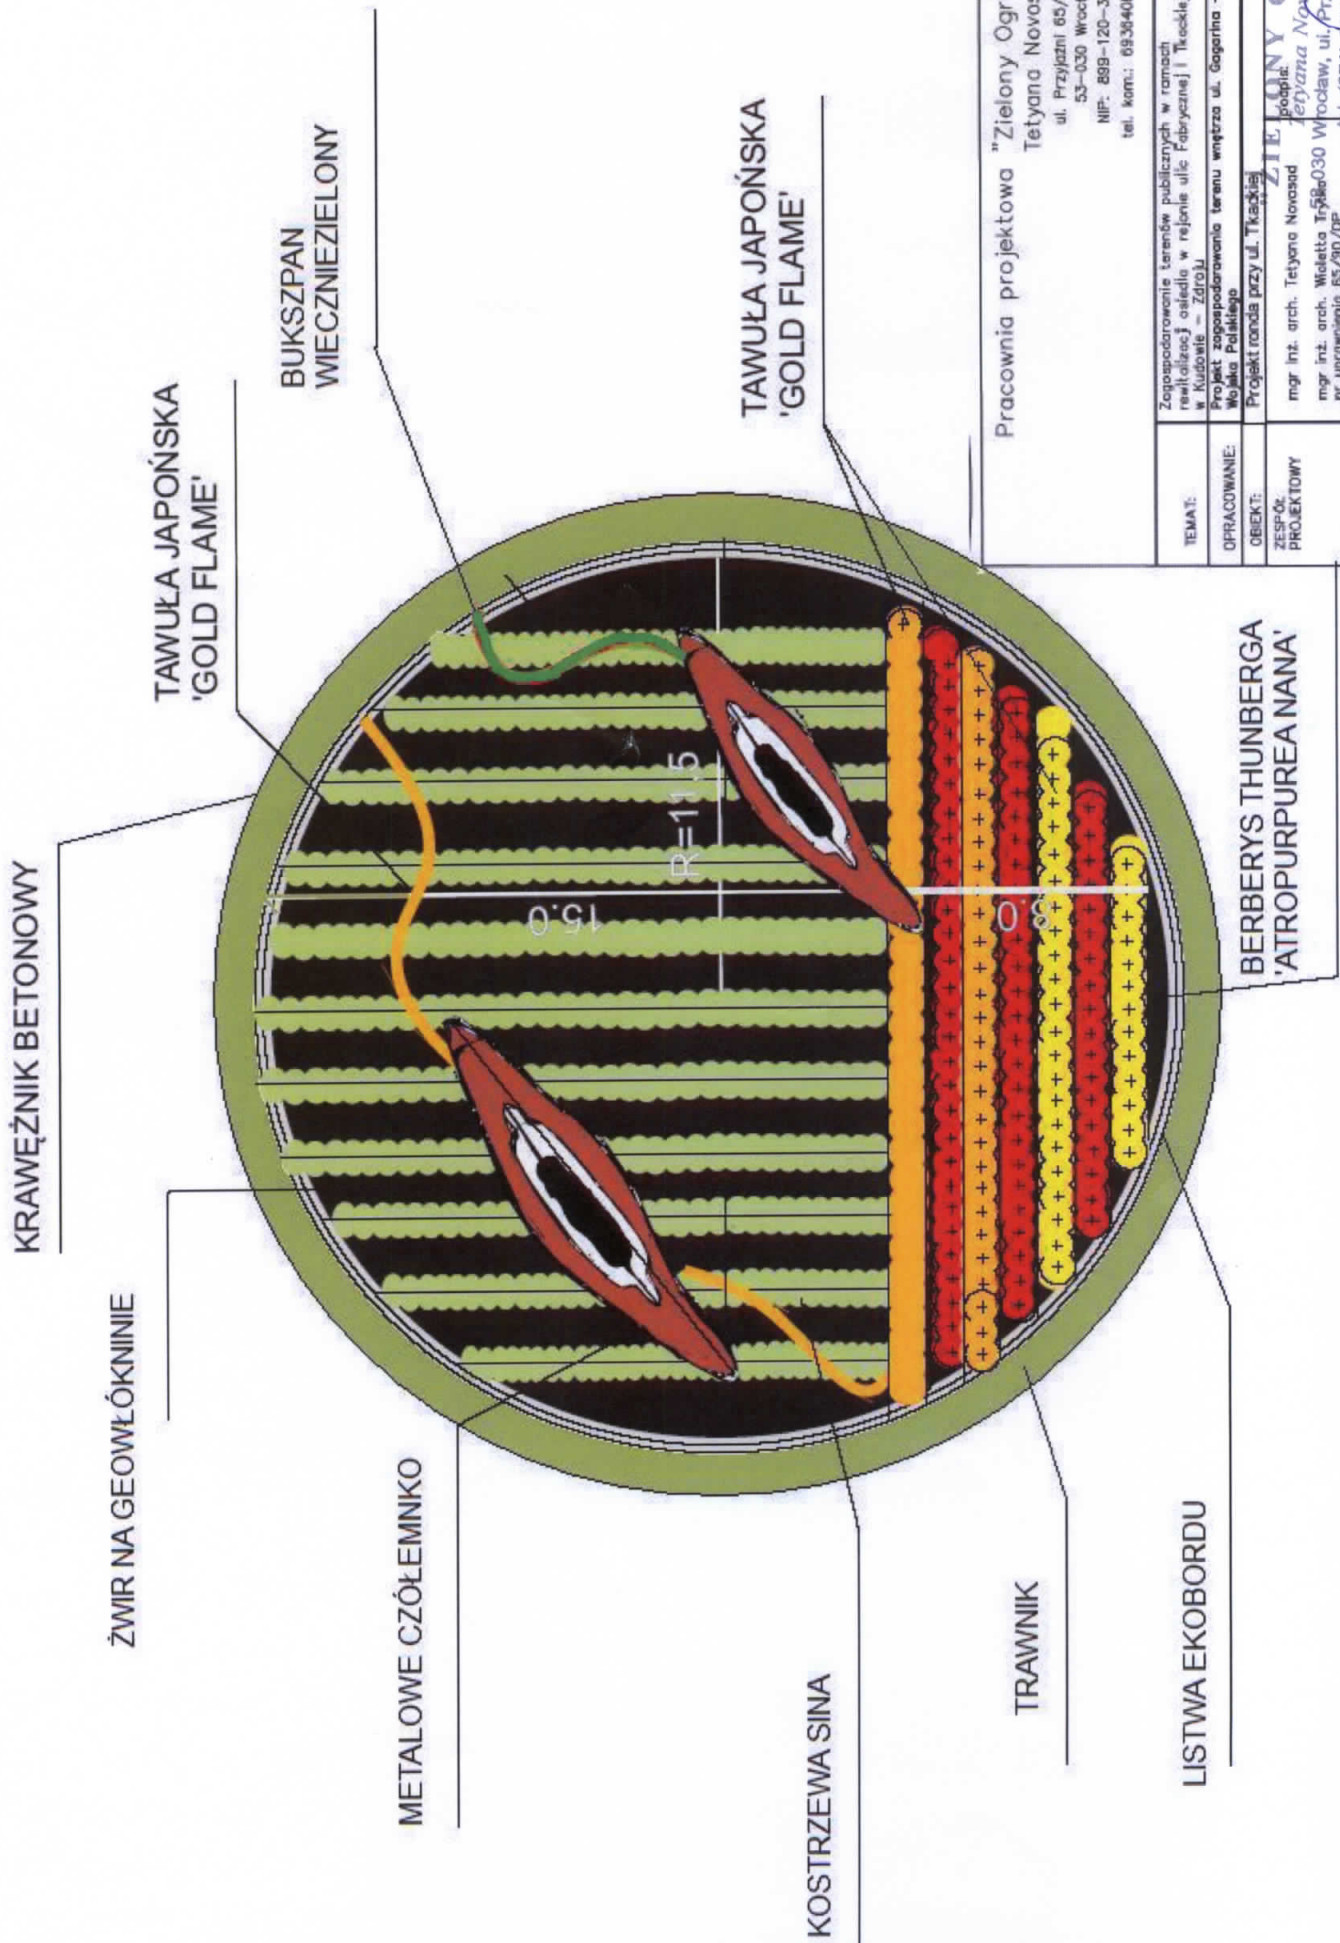

KRAWĘŻNIK BETONOWY

ŻWIR NA GEOWŁÓKNINIE

TAWUŁA JAPONSKA  
'GOLD FLAME'

BUKSZPAN  
WIECZNIEZIELONY

METALOWE CZÓLEMNKO

15,0  
R=11,5

TAWUŁA JAPONSKA  
'GOLD FLAME'

KOSTRZEWA SINA


TRAWNIK

LISTWA EKOBORDU

BERBERYS THUNBERGA  
'ATROPURPUREA NANA'

Pracownia projektowa "Zielony Ogród" Tetyana Novosad ul. Przyjazni 65/2 53-030 Wrocław NIP: 899-120-34-11 tel. kom.: 69.36.40867		RYSYNEK NR: 7
Zagospodarowanie terenów publicznych w ramach rewalidacyjnej osiedla w rejonie ulic Fabrycznej i Tkackiej w Kulszowie - ZARAJ		FAZA: P.B.W.
Projekt zagospodarowania terenu wytycza ul. Gagarina - ul. Wojska Polskiego		BRANŻA: ARCH.
Projekt ronda przy ul. Tkackiej		skala 1:200
TEMA:	Zagospodarowanie terenów publicznych w ramach rewalidacyjnej osiedla w rejonie ulic Fabrycznej i Tkackiej w Kulszowie - ZARAJ	listopad 2011
OPRACOWANIE:	mgr inż. arch. Tetyana Novosad	
OBIEKT:	mgr inż. arch. Wioletta Trześniak	
ZESPÓŁ PROJEKTOWY:	mgr inż. arch. Wioletta Trześniak, ul. Przyjazni 65 m. 2 nr uprawnień 65/90/DP mgr inż. Katarzyna Dołędź REBON 937550012	

# Koncepcja wykonania czółna tkackiego

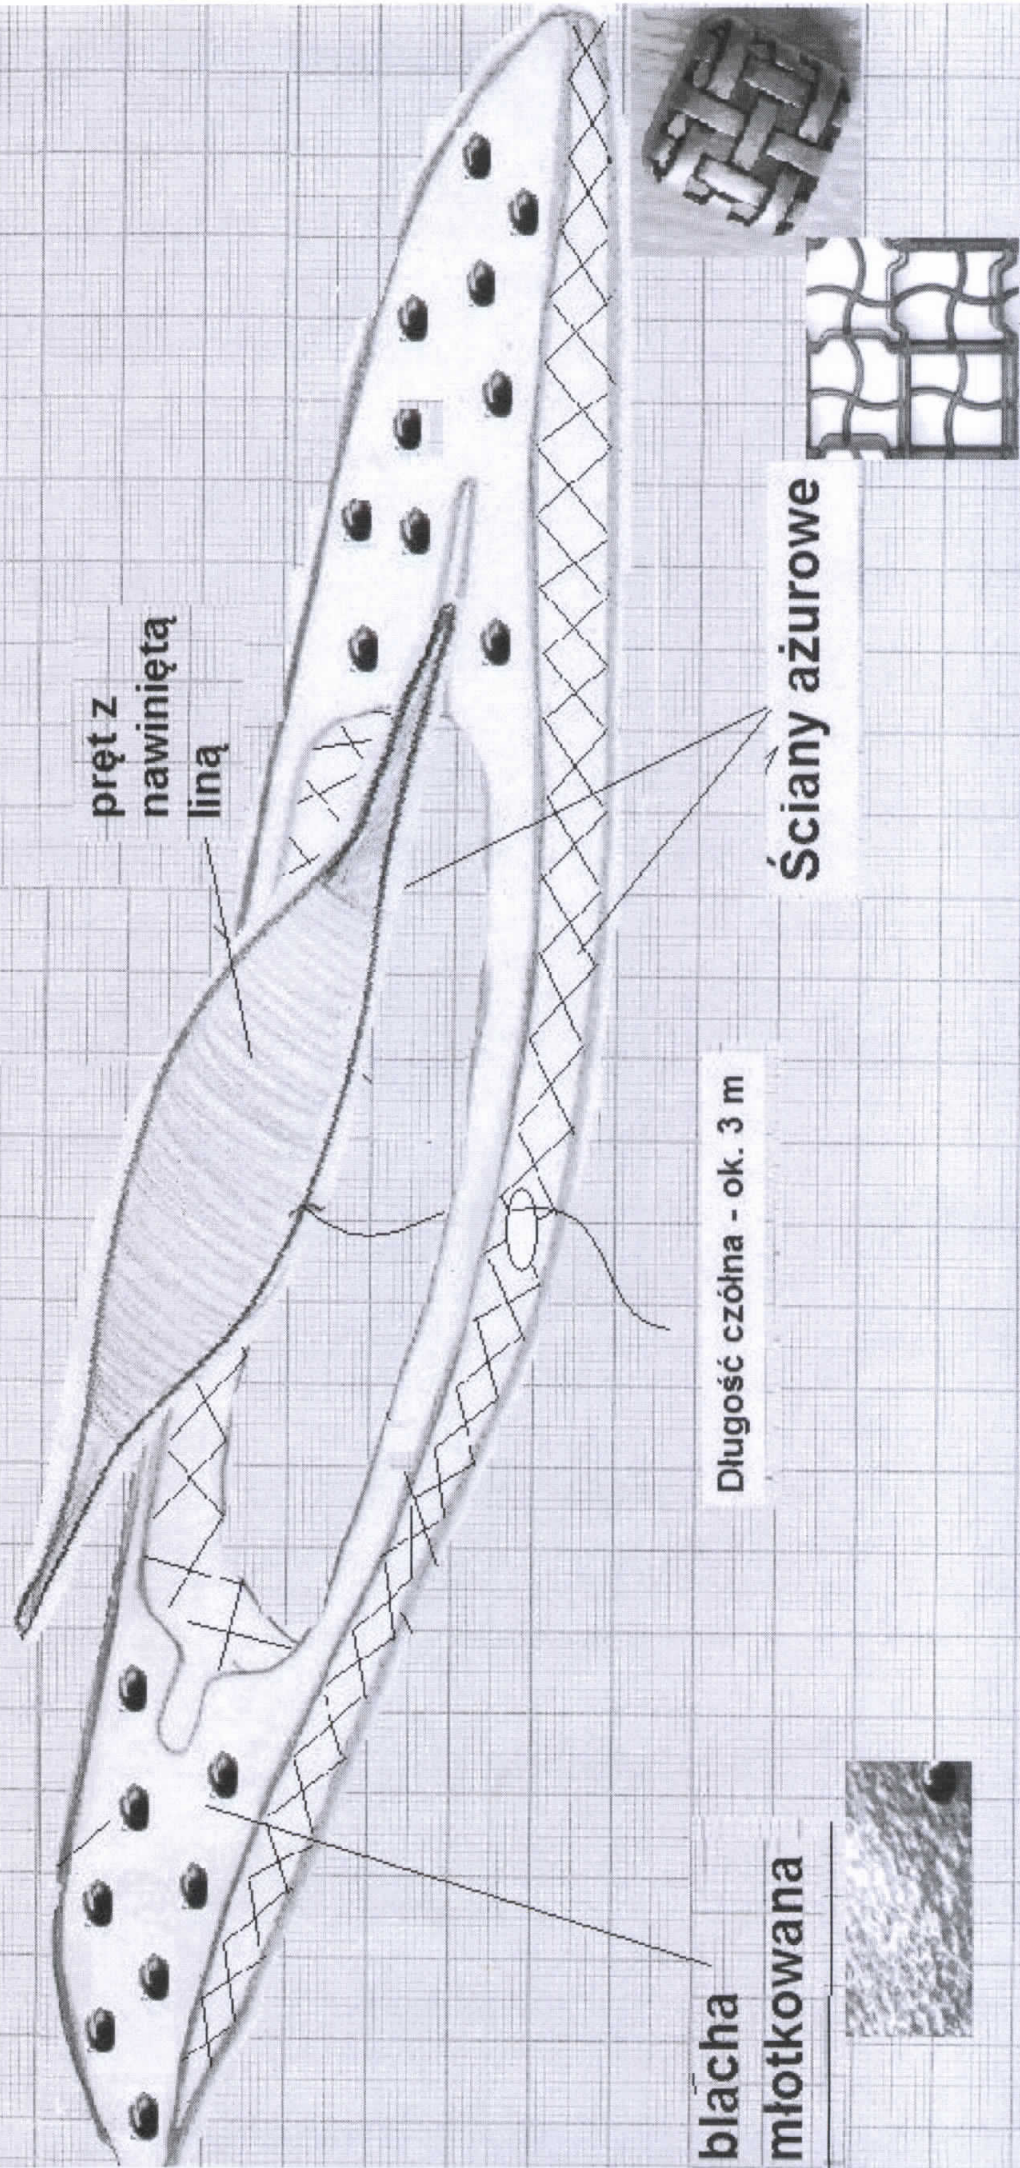

Czółno będzie wyniesione na słupkach (nie więcej niż 30-40 cm na ziemią) i ustawione na skwerze