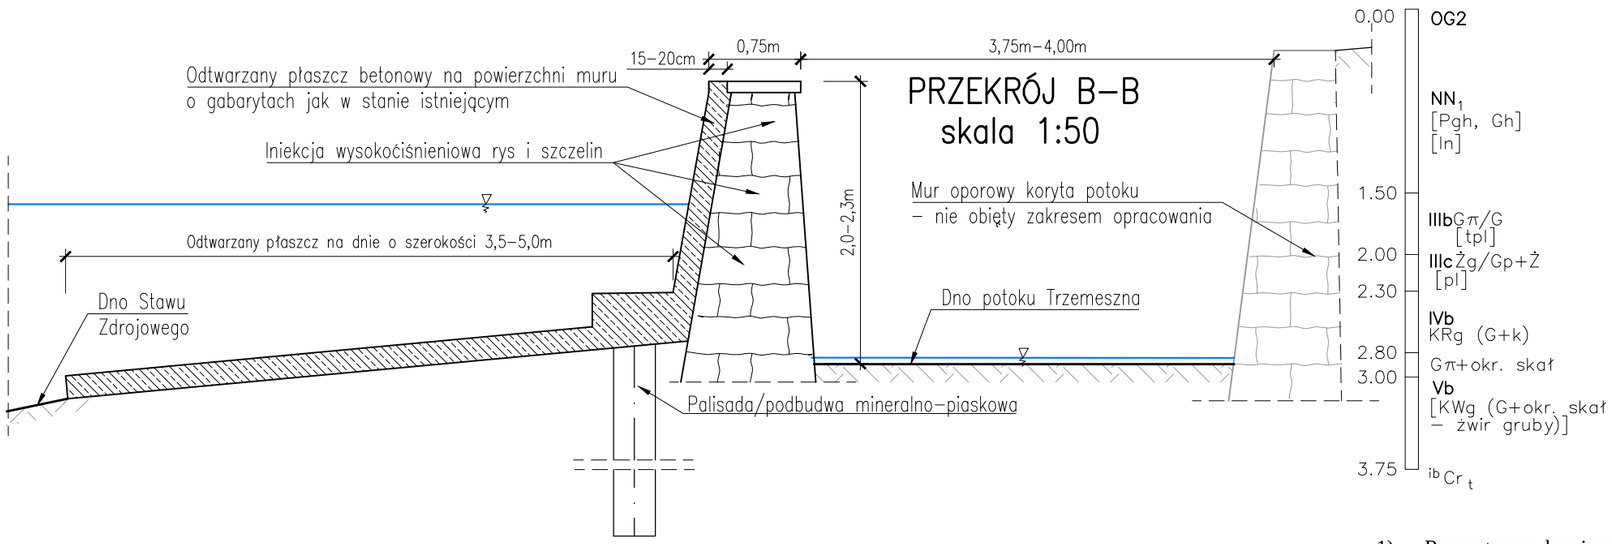


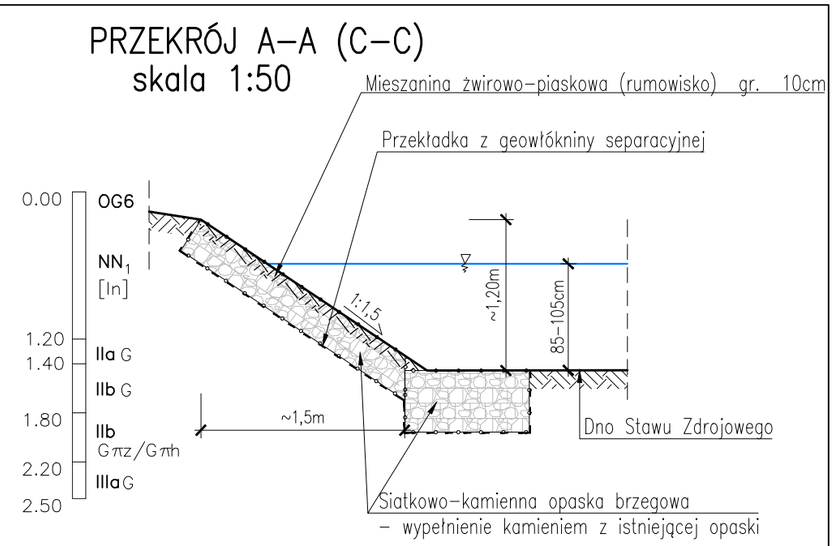


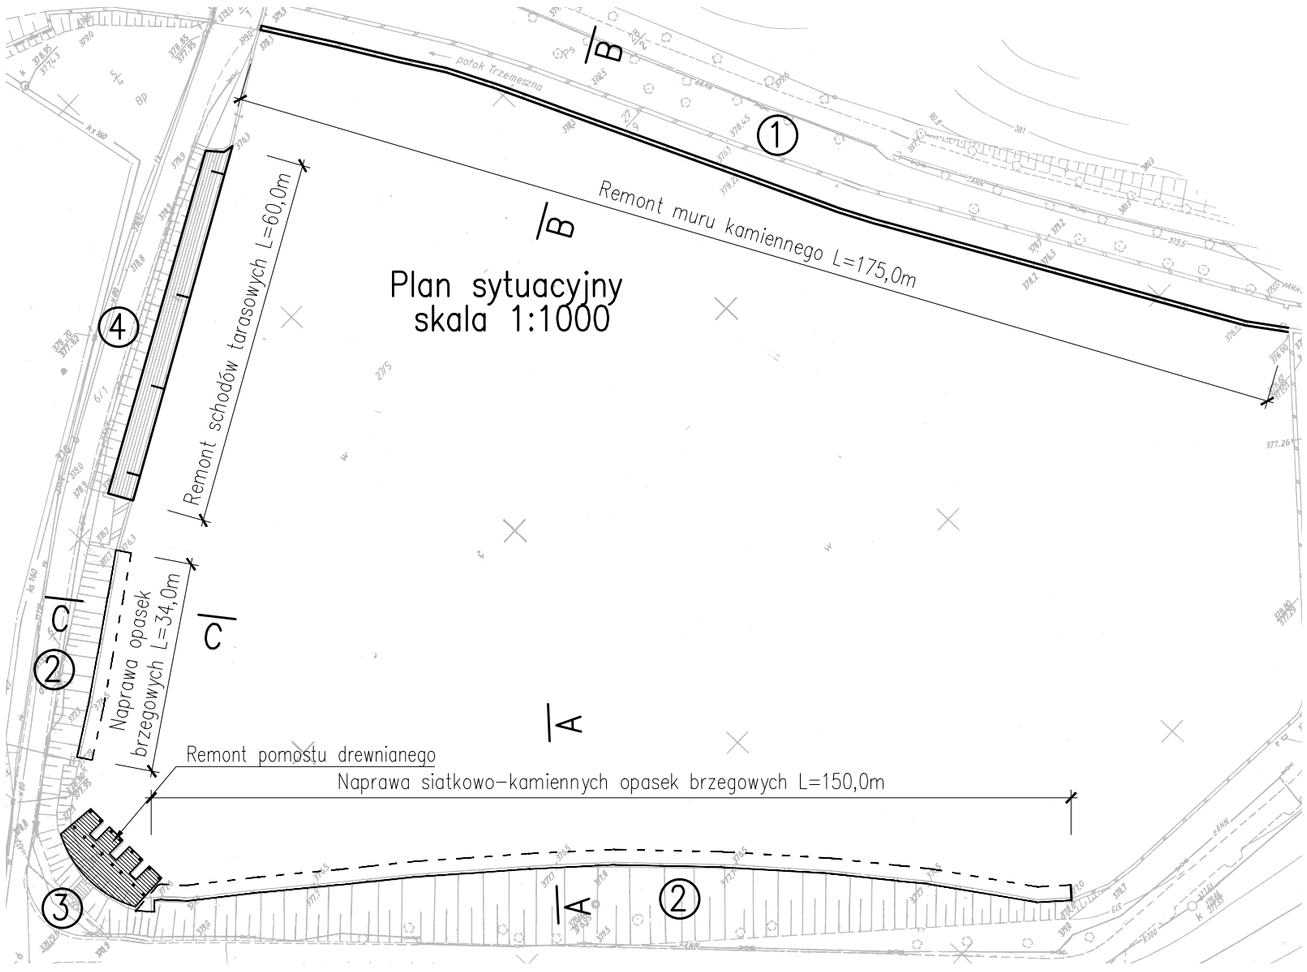


1) Remont muru kamiennego pomiędzy stawem a potokiem:
– usunięcie, nieszczelnego, skorodowanego płaszcza betonowego od strony stawu,
– oczyszczenie kamiennej cześci muru,
– uzupełnienie głębokich ubytków w materiału i nieszczelności metodą iniekcji oraz naprawy powierzchniowe, odtworzenie spoin,
– osadzenie prętów w zespalających w korpusie muru,
– odtworzenie płaszcza betonowego wraz z wykonaniem powłokowej warstwy uszczelniającej,
– naprawa/odtworzenie opaski na dnie stawu,
– wykonanie w poziomie fundamentu palisady/podbudowy mineralno-cementowej,

2) Naprawa siatkowo-kamiennych opasek brzegowych:
– demontaż istniejących niestabilnych elementów z materiału siatkowo-kamiennego,
– wyrównanie skarp przy pochyleniu ok. 1:1,5,
– ułożenie geowłókniny separacyjnej,
– montaż materacy siatkowo-kamiennych z wykorzystaniem istniejącego materiału kamiennego,
– powierzchniowe uzupełnienie materacy mieszaniną piaskowo-żwirową (rumowiskiem),
– lokalne profilowanie skarp bezpośrednio nad opaskami wraz z obsianiem trawą

3) Remont pomostu drewnianego:
– rozbiórka istniejących pomostów w drewnianych wraz z selekcją elementów w nadających się do ponownego użycia,
– wymiana istniejących zniszczonych palo-słupów w podtrzymujących pomost na nowe elementy,
– ułożenie pomostu drewnianego o kształcie i wymiarach zgodnych ze stanem pierwotnym, zabezpieczonego antykorozyjnie,

4) Remont schodów tarasowych:
– rozbiórka i odtworzenie uszkodzonych i odspojonych parapetów w kamiennych schodów,
– oczyszczenie i spoinowanie nawierzchni z kostki kamiennej,
– umieszczenie demontowalnych, tymczasowych, rekreacyjnych urządzeń edukacyjnych w rejonie schodów.

Inwestor / Zamawiający:
**Gmina Kudowa - Zdrój**
**ul. Zdrojowa 24, 57-350 Kudowa-Zdrój**

Jednostka projektowa:
**Biuro Usług Projektowo-Budowlanych**
**Maciej Boberski, ul. Rynek 10/6, 49-306 Brzeg**

Nazwa dokumentacji:
Remont muru oporowego Stawu Zdrojowego w Kudowie-Zdroju

Tytuł rysunku: Zakres prac remontowych i naprawczych

| Skala: | Nr rysunku: | Data: |
|---|---|---|
| 1:1000, 1:50 | 02 | 04.2016 |

| Zespół projektowy: | Nr uprawnień | Specjalność | Podpis |
|---|---|---|---|
| Projektant: dr inż. Grzegorz śmiertka | 70/DOŚ/07 | konstr. - bud. | |
| Opracował: mgr inż. Dariusz śmiertka | OPL/0926/PWOM/13 | mostowa | |
| Opracował: mgr inż. Maciej Boberski | OPL/0753/PWOM/11 | mostowa | |