


PRZEKRÓJ KONSTRUKCYJNY III-III skala 1:25

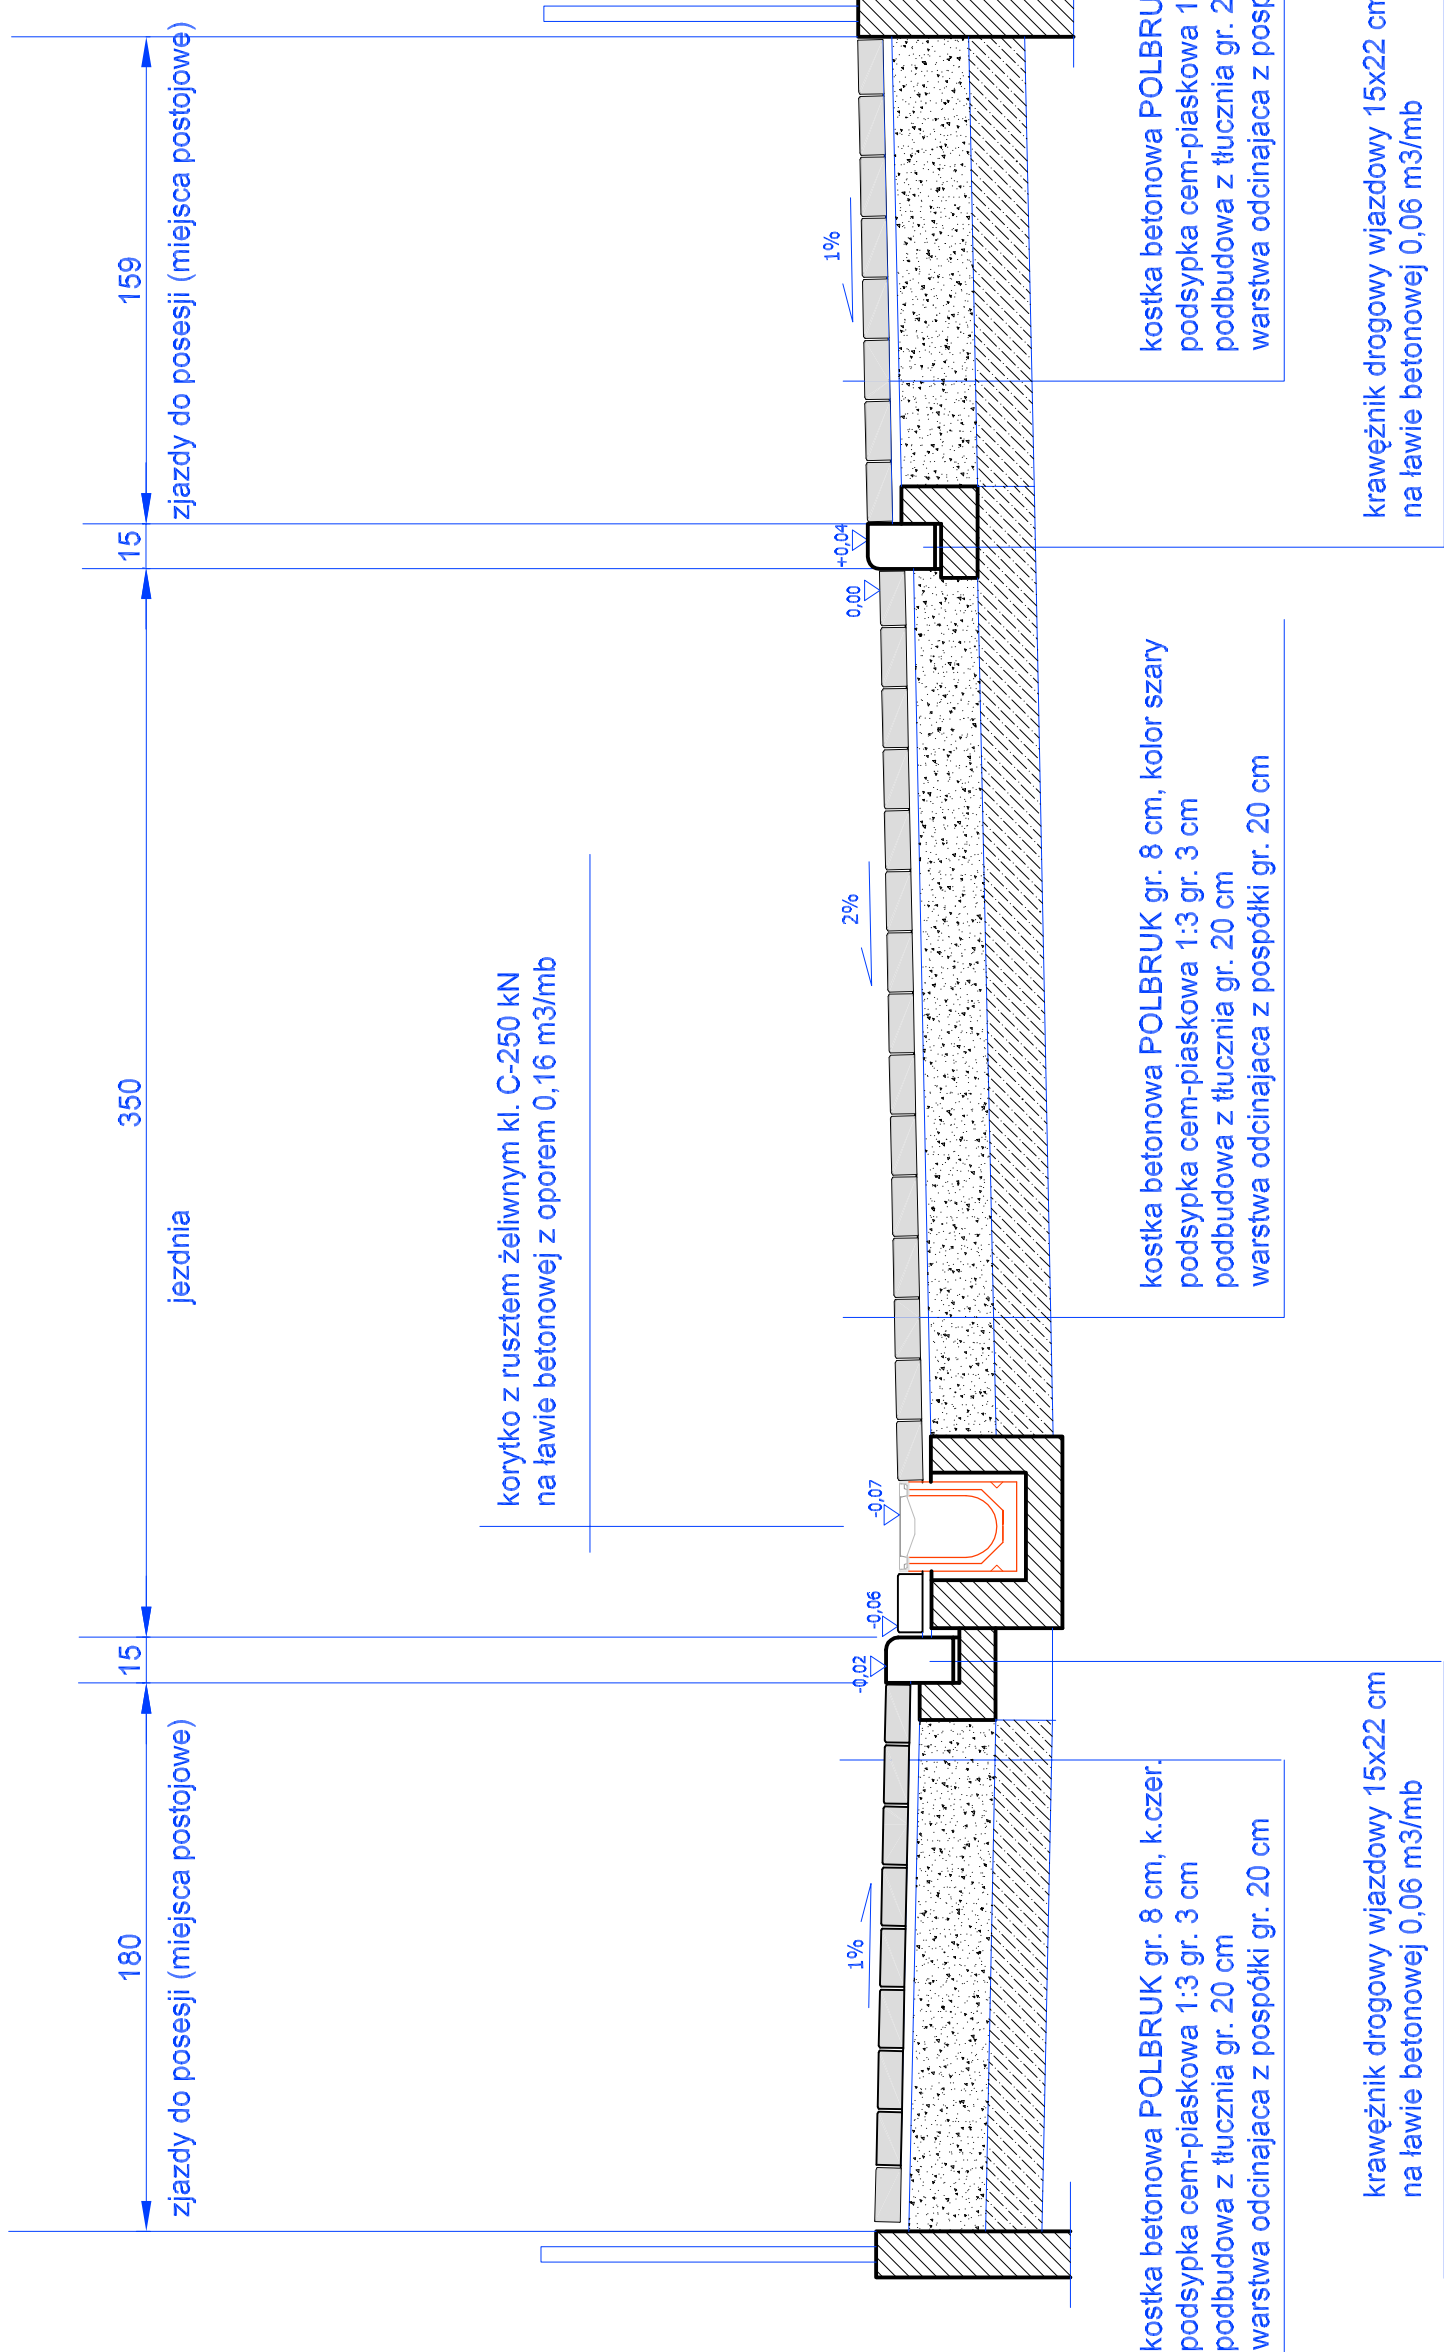

| | | | | |
|--|---|---------------------|---------|------|
| USŁUGI PROJEKTOWE I INWESTYCYJNE mgr inż. Michał Michaś Kudowa Zdrój ul. Buczka 11a, tel/fax 0748662028, tel+48603949748, mail: projekt@kudowa.zdroj.pl | | | | |
| Inwestor: | GMINA KUDOWA-ZDRÓJ 57-350 Kudowa-Zdrój ul.Zdrojowa 24 | | | |
| Temat : | Układ drogowy na osiedlu domków jednorodzinnych przy ul. Słone Kudowa Zdrój, działka nr 66/11 obręb Słone | | | |
| Faza : | PROJEKT BUDOWLANY | | | |
| Branża : | DROGOWA | | | |
| Projektował: | mgr inż. Michał Michaś | NBGP V-7342/3/55/98 | Skala : | 1:25 |
| Sprawił : | mgr inż. Jerzy Krawczyk | UAN.V-7342/3/78/94 | Nr rys. | D-5 |
| PRZEKRÓJ KONSTRUKCYJNY III-III | | | | |