


PRZEKRÓJ KONSTRUKCYJNY I - I skala 1:25

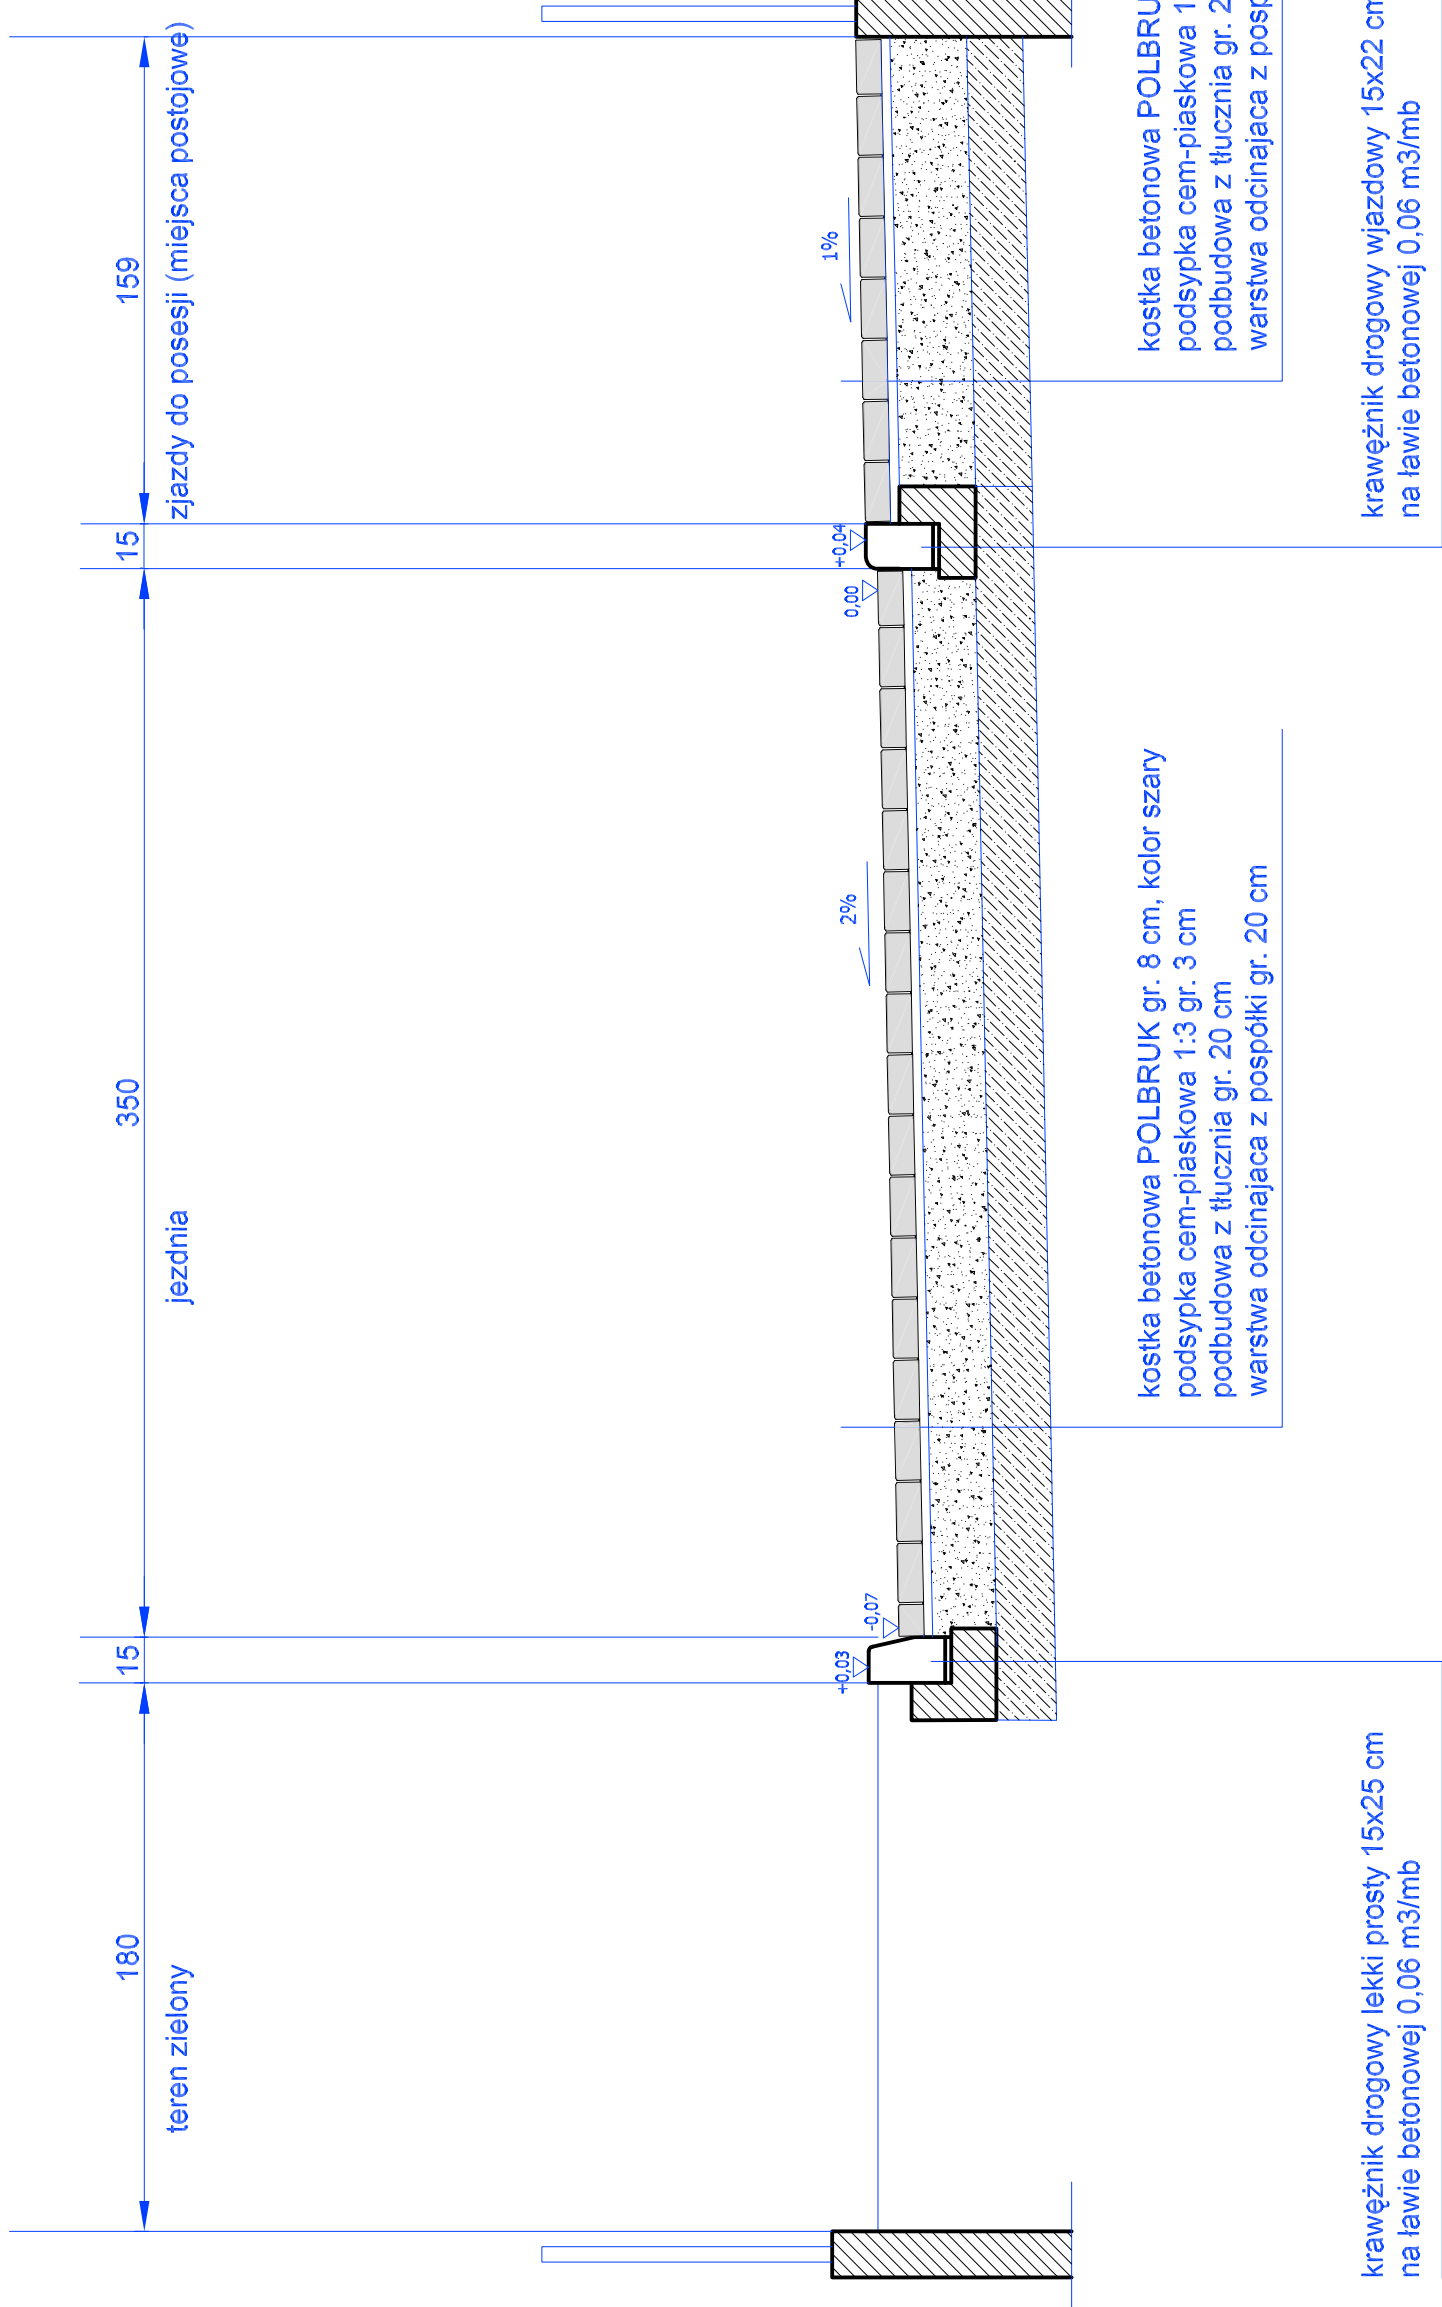

USŁUGI PROJEKTOWE I INWESTYCYJNE mgr inż. Michał Michaś Kudowa Zdrój ul. Buczka 11a, tel/fax 0748662028, tel+48603949748, mail: projekt@kudowa.zdroj.pl			
Inwestor:	GMINA KUDOWA-ZDRÓJ 57-350 Kudowa-Zdrój ul.Zdrojowa 24		
Temat :	Układ drogowy na osiedlu domków jednorodzinnych przy ul. Słone Kudowa Zdrój, działka nr 66/11 obręb Słone		
Faza :	PROJEKT BUDOWLANY		
Branża :	DROGOWA		
Projektował:	mgr inż. Michał Michaś	NBGP V-7342/3/55/98	Skala :
Sprawił :	mgr inż. Jerzy Krawczyk	UAN.V-7342/3/78/94	1:25
Rysunek :	PRZEKRÓJ KONSTRUKCYJNY I - I		
Nr rys.			D-3