


Wykres profili - ul. Kościelna odcinek 1

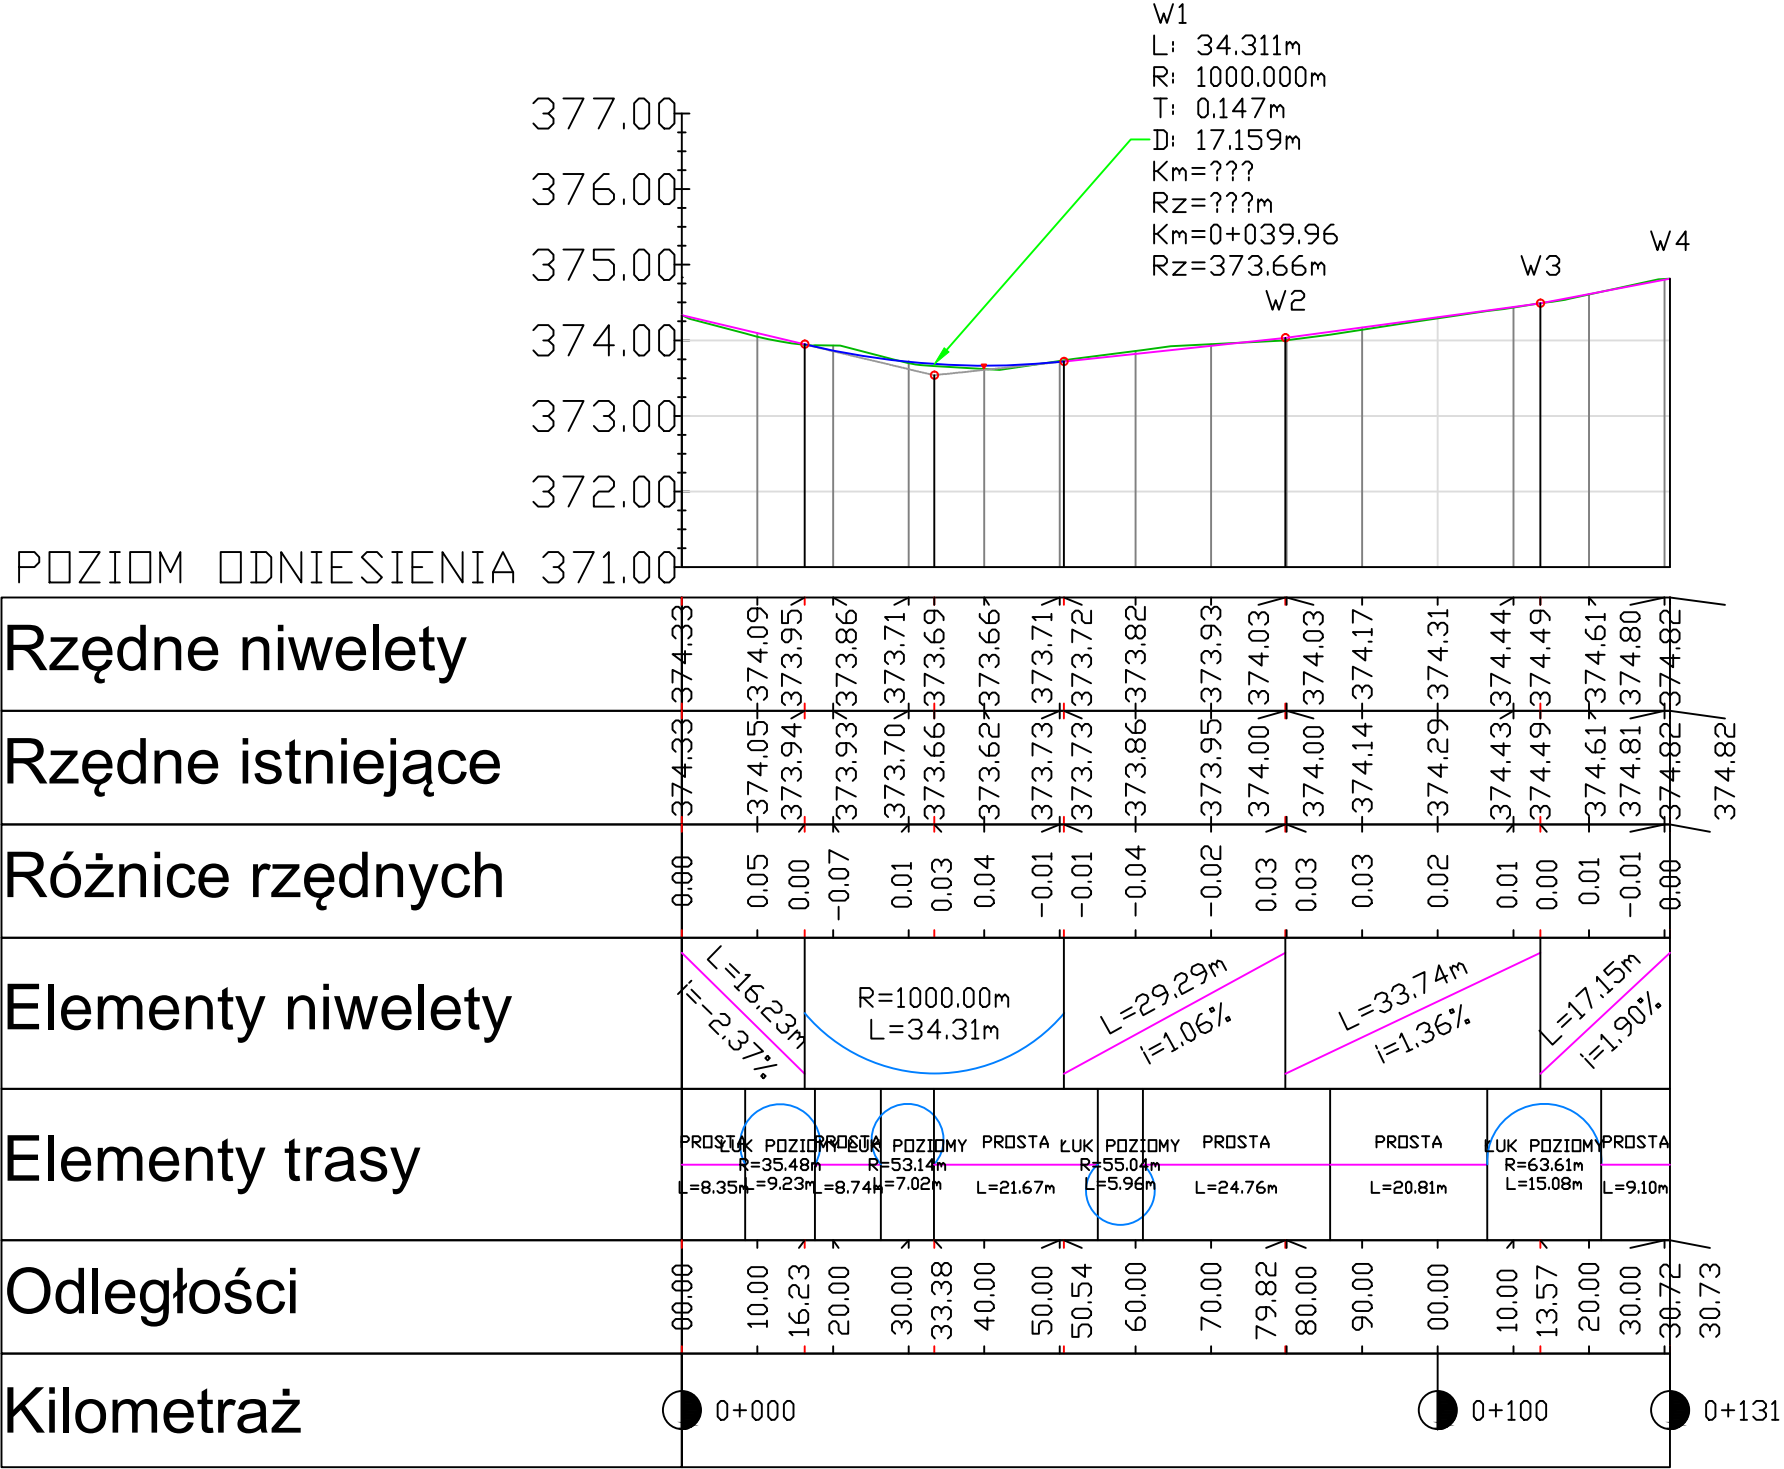

NOVA – PROJECT ul. Różyckiego 1c 51-608 WROCLAW			INWESTOR GMINA Kudowa Zdrój ul. Zdrojowa 24 57-350 Kudowa-Zdrój			
Remont drogi dojazdowej, ul. Kościelnej, Gmina Kudowa Zdrój					Stadium:	PW
					Branża:	DROGOWA
					Kod archiwalny	377
					Data:	grudzień 2019
Tytuł projektu:		ul. Kościelna, Kudowa Zdrój				
Nazwa i adres obiektu budowlanego:		PROFIL PODŁUŻNY - odcinek 1				
Nazwa rys.:						
Funkcja		Imię i nazwisko	Specjalność i nr uprawnień	Podpis		
Projektant		dr inż. Maciej Wdowiak	5207/99/u konst.-bud. bez ograniczeń			
Sprawdzający		mgr inż. Aleksander Spożyto	217/87/UW konst.-inż. w zak. mostów i dróg			
					Skala:	1:100/1000
					Nr rys.:	3