




PRZEKRÓJ A-A PASA DROGOWEGO  
JEZDNIA

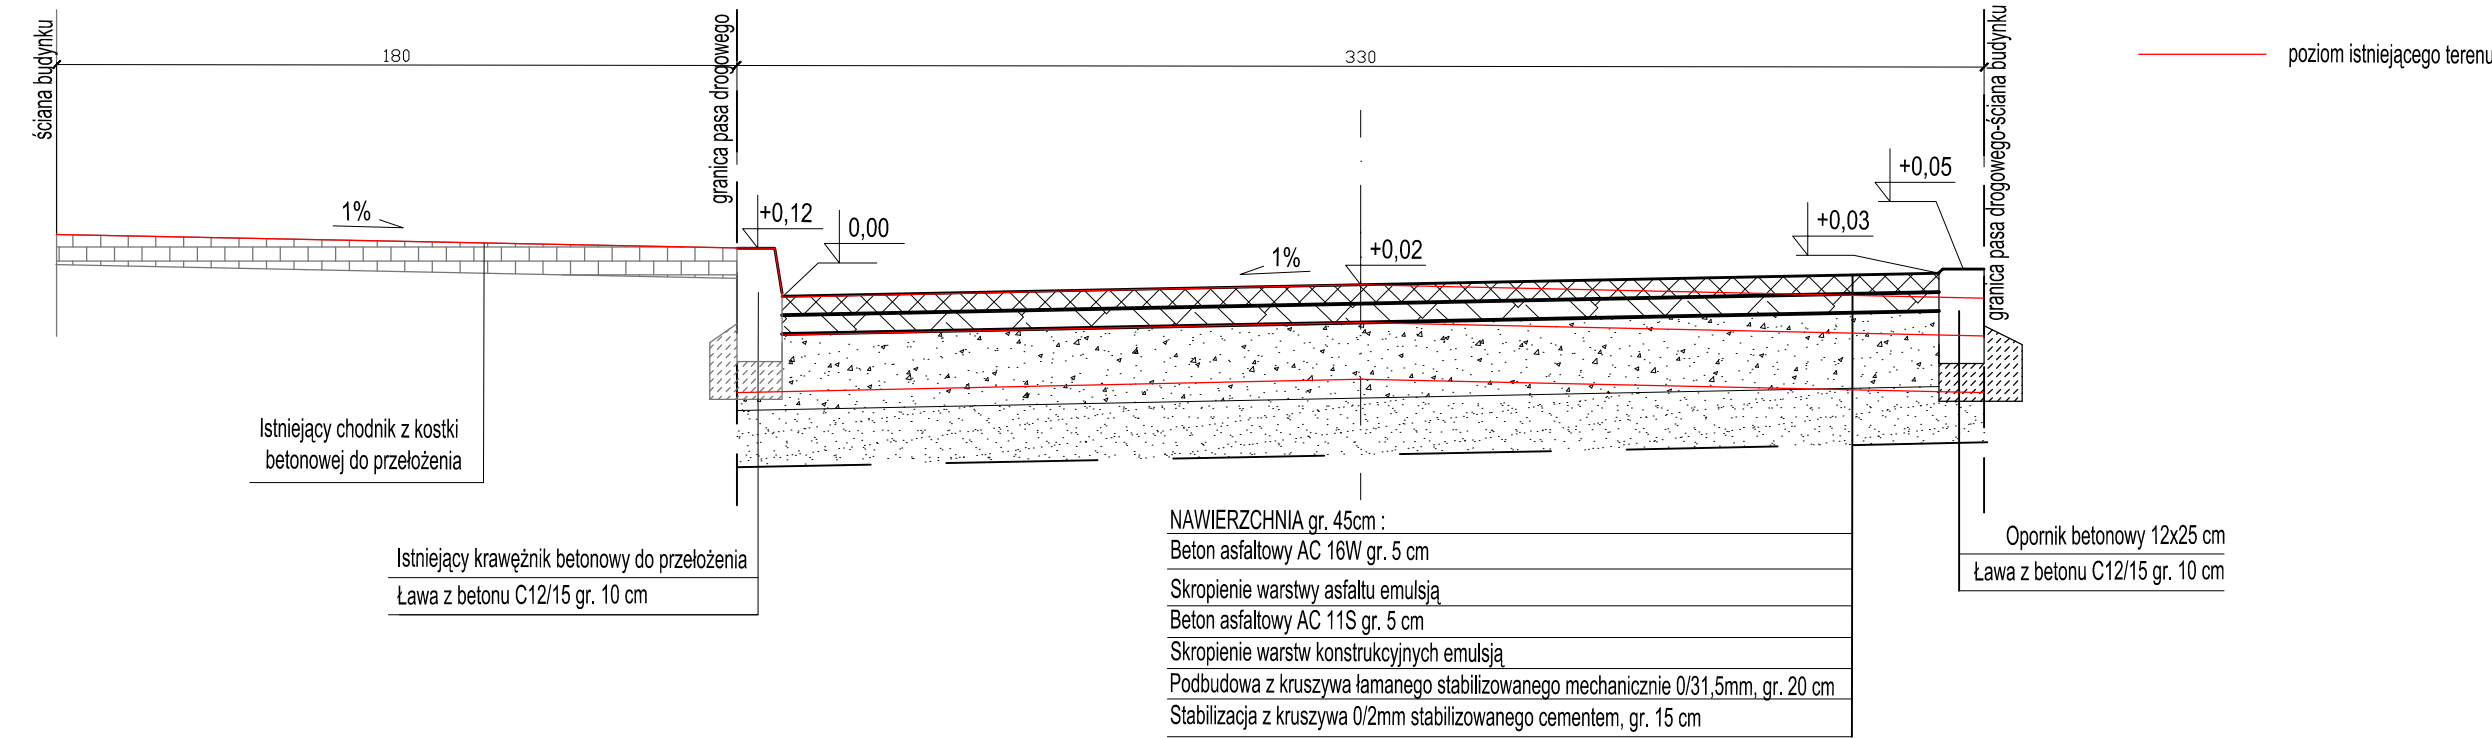

PRZEKRÓJ C-C PASA DROGOWEGO  
JEZDNIA

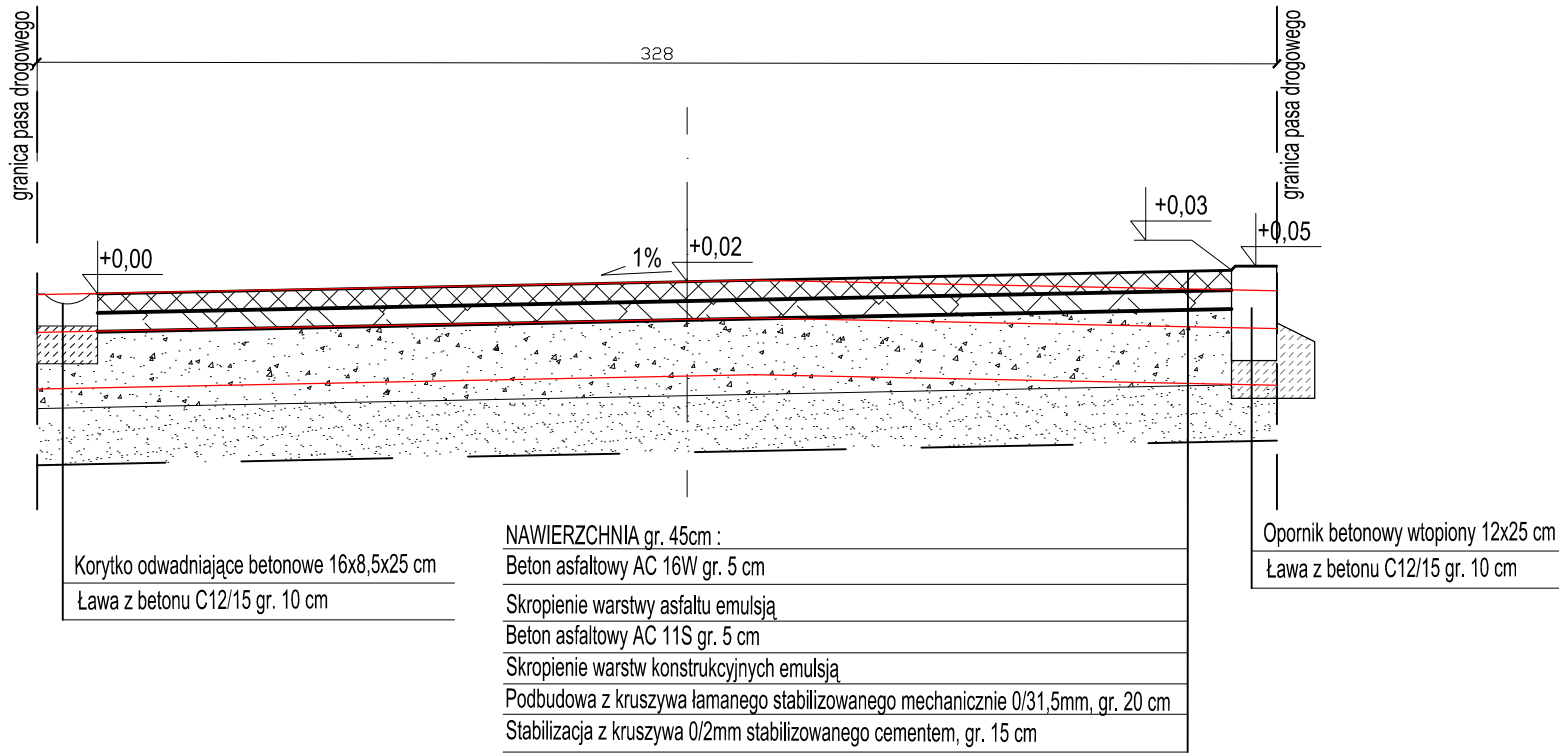

PRZEKRÓJ B-B PASA DROGOWEGO  
JEZDNIA

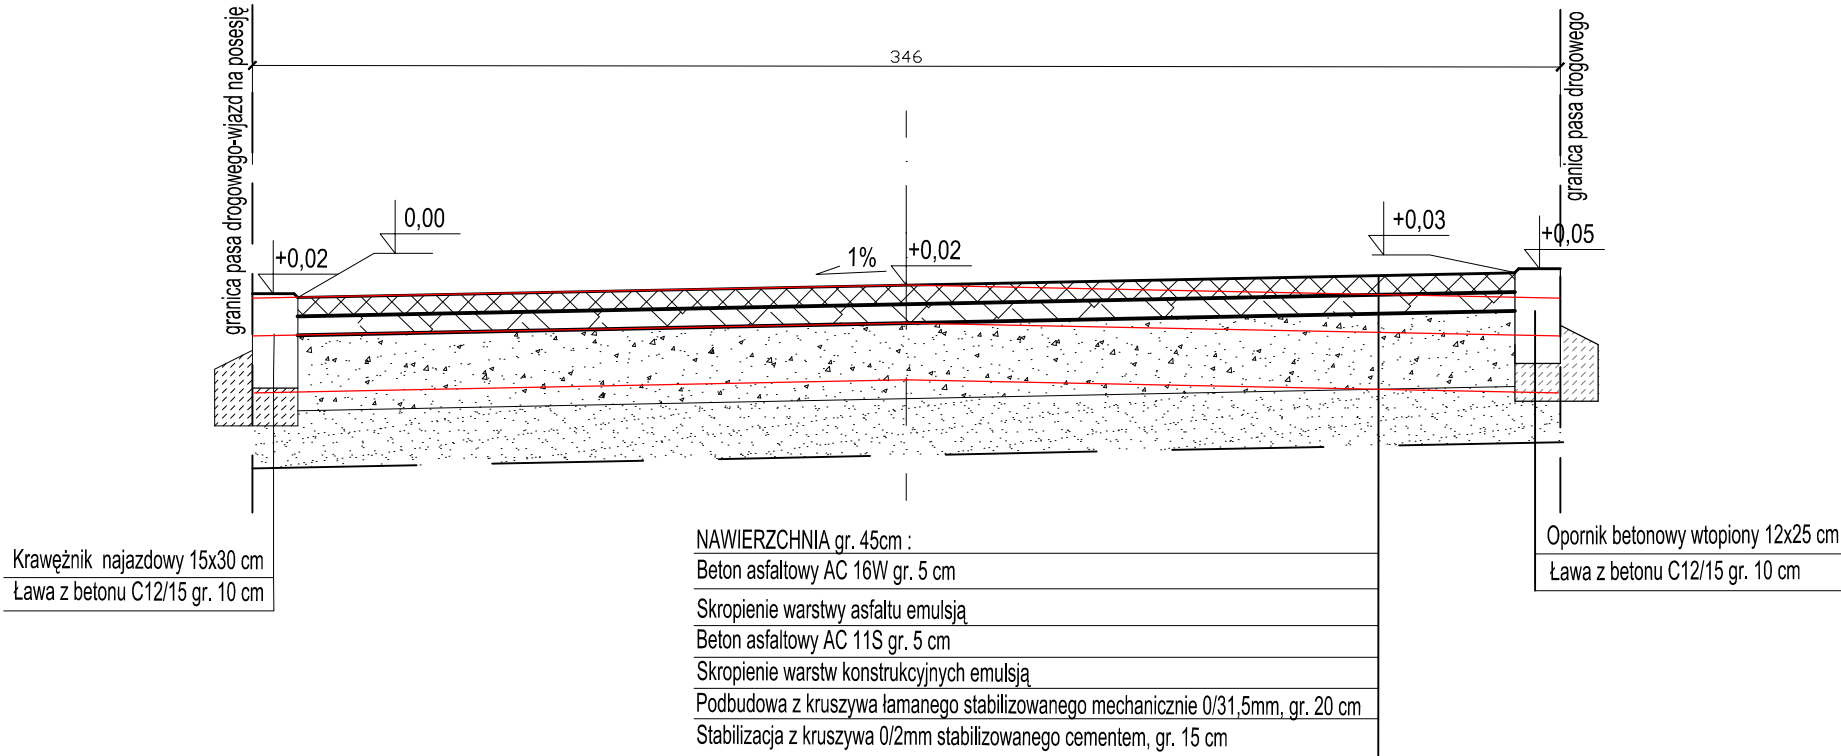

NOVA – PROJECT ul. Różyckiego 1c 51-608 WROCŁAW		INWESTOR GMINA Kudowa Zdrój ul. Zdrojowa 24 57-350 Kudowa-Zdrój	
Remont drogi dojazdowej, ul. Kościelna, Gmina Kudowa Zdrój		Stadium: PW	
Odcinek 1: ul. Kościelna w Kudowie Zdroju od ul. Zdrojowej do rzeki Bystra		Branża: DROGOWA	
PRZEKROJE KONSTRUKCYJNE		Kod archiwalny 377	
Nazwa rys.: Imię i nazwisko		Data: grudzień 2019	
Funkcja		Skala: 1:20	
Projektant dr inż. Maciej Wdowiak		Nr rys.: 4	
Sprawdzający mgr inż. Aleksander Spozyto			