


SYMBOL OBIEKTU		STADIUM		NR PROJEKTU		NR RYSUNKU		NR ZMIANY	
10 04/BSL		PBW		LO 04/06/2016		RYS. NR 1			
ZŁOŻENOSTKA PROJEKTOWA		PROJEKTOWAL		IMIĘ I NAZWISKO		NR. UPRAWNIENI I SPECJALNOŚĆ		DATA	
UL. IPOWA 12 44-100 GUMICE		mgr inż. arch. Antoni HUDECZEK		dr inż. arch. Justyna JUROSZEK		1017/94 - architektura		06.2016	
INWESTOR		INWESTYCJA		TYTUŁ RYSUNKU		SYTUACJA		SKALA	
GMINA KUDOWA-ZDRÓJ, UL. ZDRÓJOWA 24; 57-350 KUDOWA-ZDRÓJ		TERMO-REKONSTRUKCJA BUDYNKU PUBLICZNA SZKOŁA PODSTAWOWA NR 3 PRZY UL. KOŚCIUSZKI 58, 57-350 KUDOWA-ZDRÓJ		1:1000					
Data sporządzenia wydruku: 2016-04-19 10:04:31									

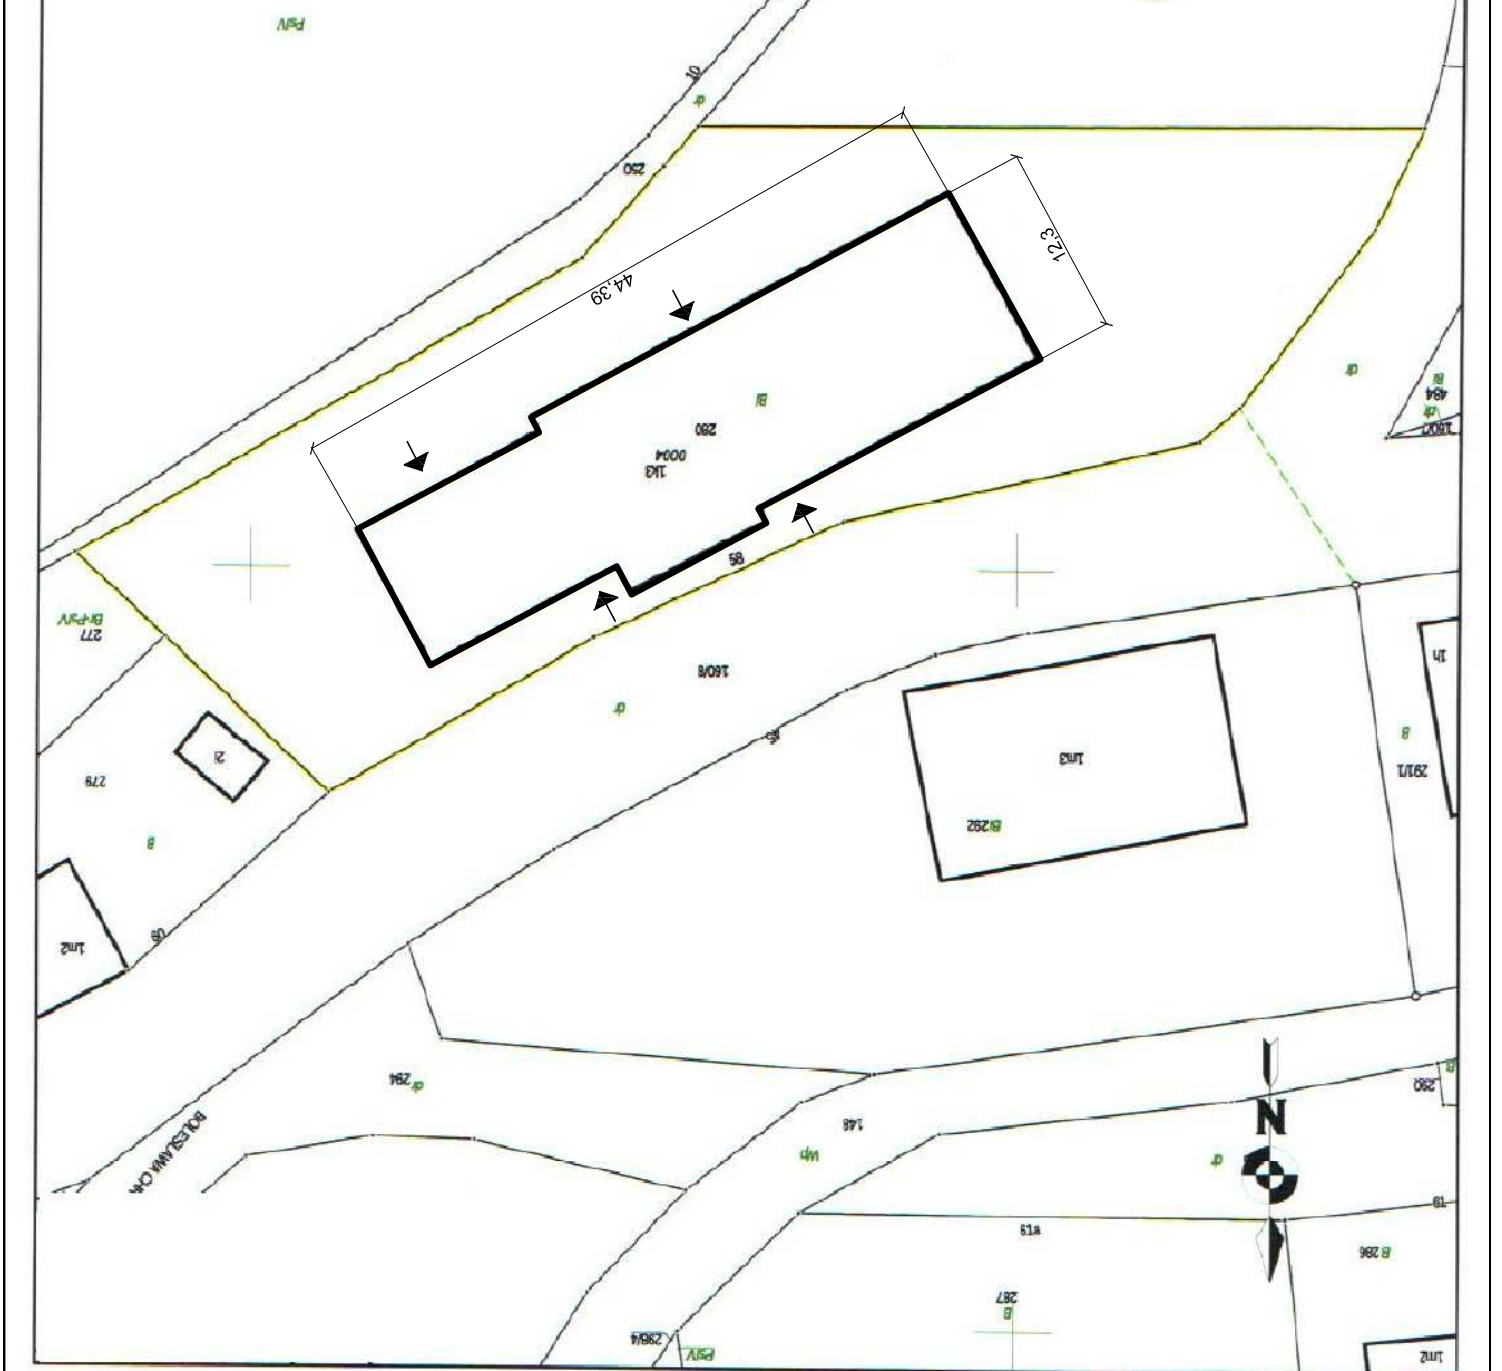

Powiat: Kłodzki
 Gmina: Kudowa-Zdrój
 Jednostka ew.: 020803_1, Kudowa-Zdrój
 Obręb: 0004, Czemna
 Arkusz: 9
 Data: 280

Skala 1:500

Kopia mapy ewidencyjnej