

1/2	SĄSIEK 2
31,99 m <sup>2</sup>	KLEPIKO

1/1	BOISKO
40,91 m <sup>2</sup>	DESKI

1/3	SĄSIEK 1
31,28 m <sup>2</sup>	DESKI

1/4	WOZOWNIA
28,10 m <sup>2</sup>	ZIEMIA UBITA

SCHODKI DREWNIANE  
Z PODESTEM

SĄSIEK 1  
PODŁOGA Z DESEK  
DO CAŁKOWITEJ WYMIANY

BOISKO  
PODŁOGA Z DESEK  
DO ODNOWIENIA I KONSERWACJI



FURTKA

FURTKA

**mgr inż. Henryk Czaja**  
Uprawnienie budowlane do projektowania w specjalności  
konstrukcyjno-budowlanej bez ograniczeń oraz w specjalności  
instalacyjnej i architektonicznej w ograniczonym zakresie  
nr ewid. 355/W-w/74

Usługi Inwestorskie "PRONAD" mgr inż. Henryk Czaja 57-320 Polanica Zdrój, ul. Kłodzka 1, tel/fax 74/868-26-06		
TYTUŁ RYS	<b>RZUT PRZYZIEMIA</b>	SKALA 1:50
OBIEKT	ZABYTKOWA STODOŁA W SKANSENIE MUZEUM KULTURY LUDOWEJ POGÓRZA SUDECKIEGO	
INWESTOR	MUZEUM KULTURY LUDOWEJ POGÓRZA SUDECKIEGO ul. Pstrażna 14, 57-350 Kudowa Zdrój	DATA 03-2013
PROJEKTANT	mgr inż. Henryk Czaja	NR RYSUNKU <b>2</b>
ASYSTENT	inż. arch. Monika Mróz	

**SZCZEGÓŁ S1**  
skala 1:25

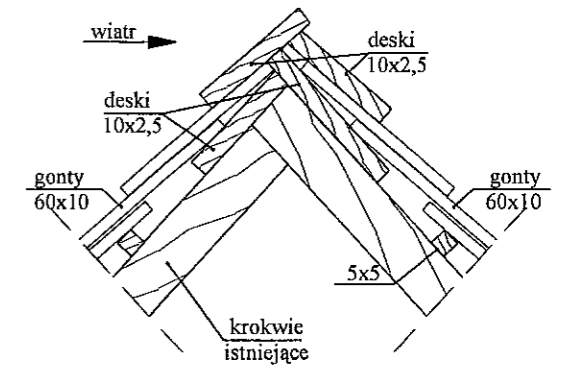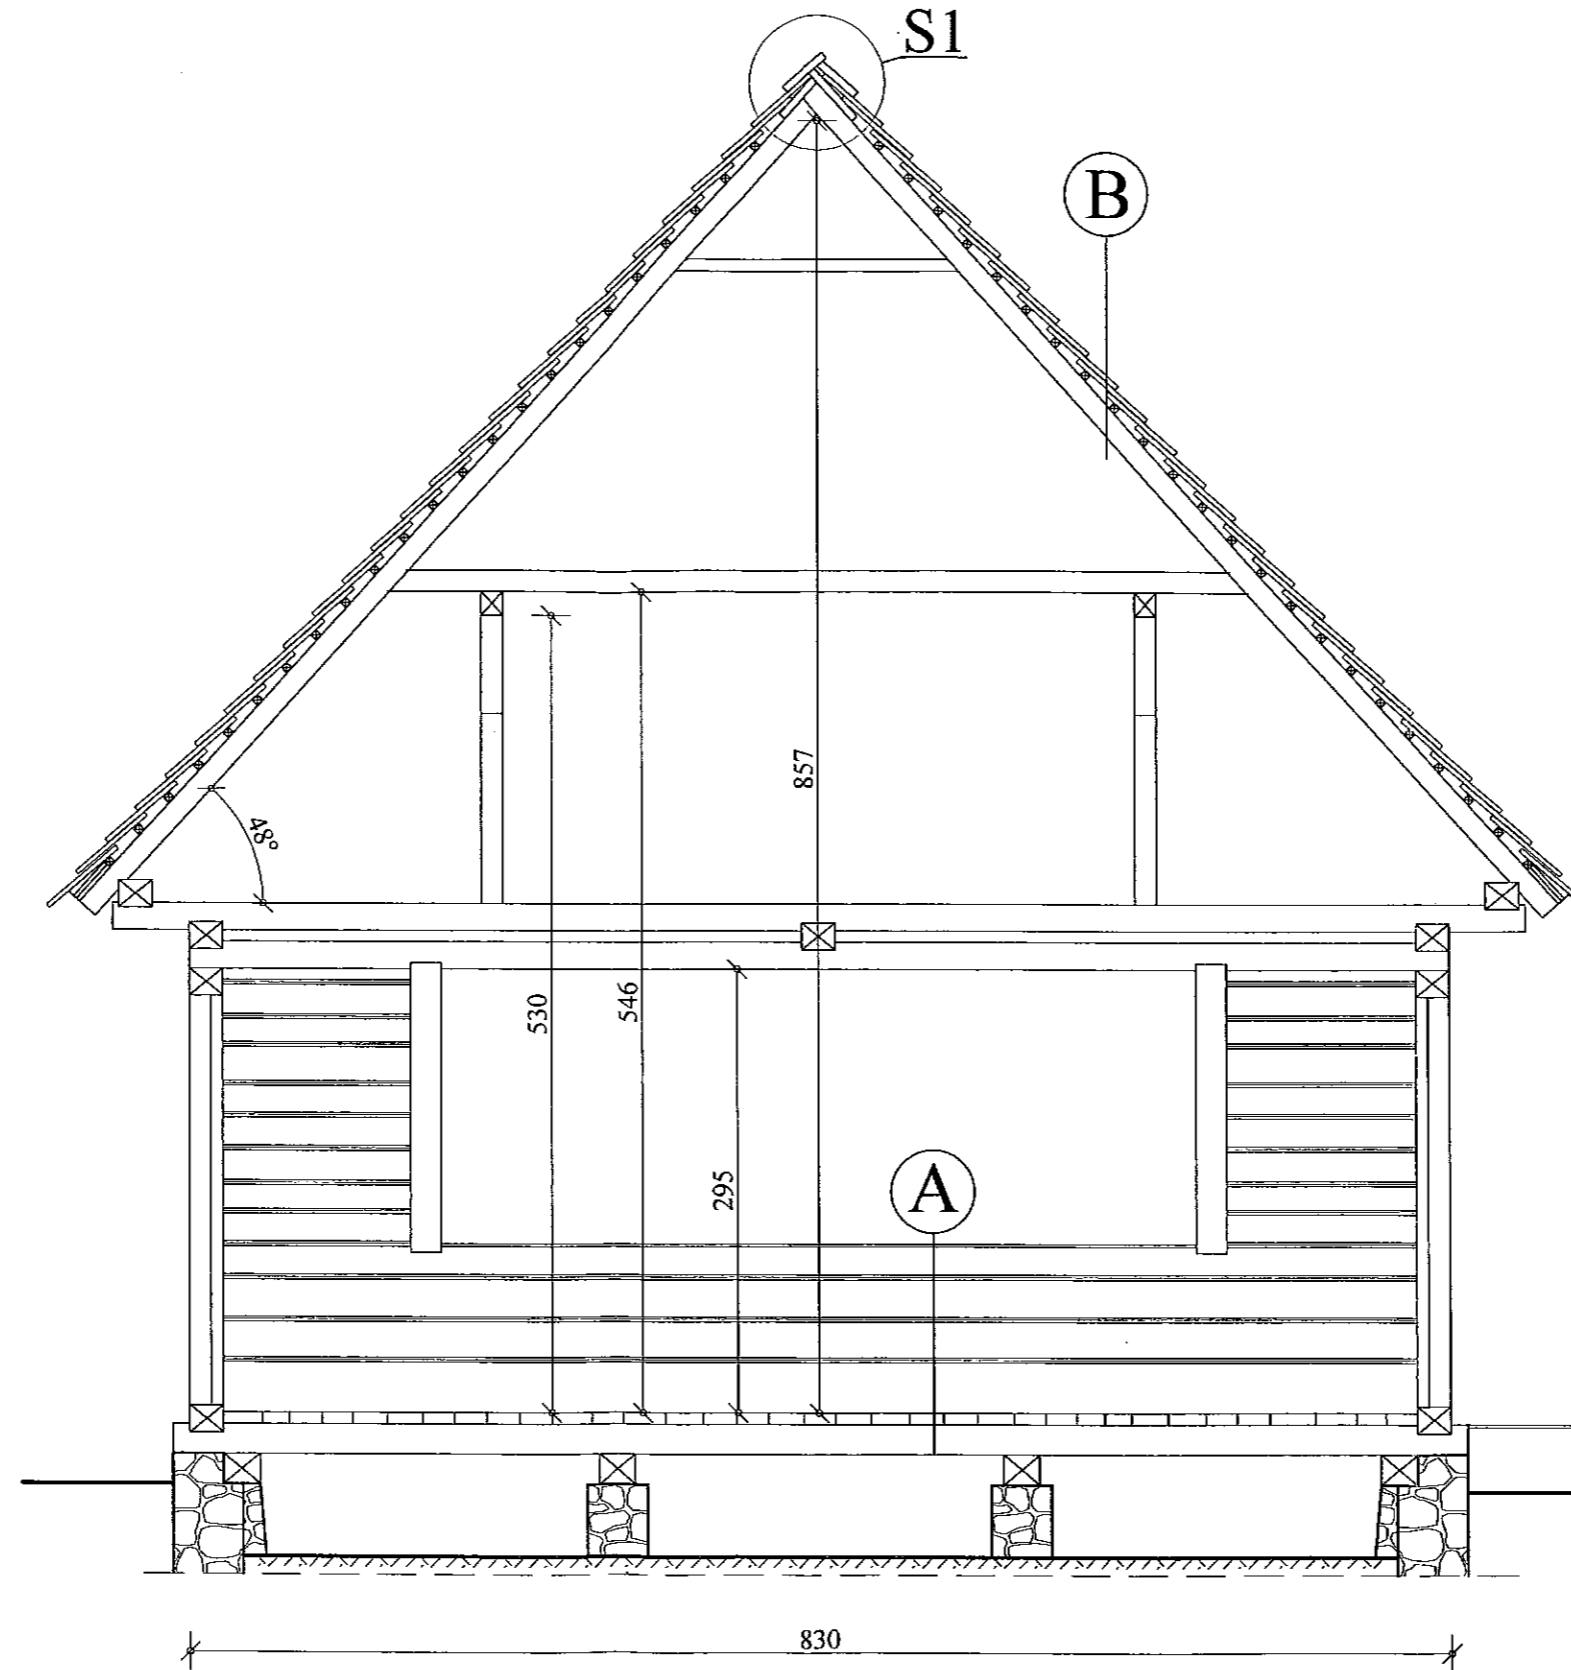


*mgr inż. Henryk Czaja*  
Uprawnienia budowlane do projektowania w specjalności  
konstrukcyjno-budowlanej bez ograniczeń oraz w specjalności  
instalacyjnej i architektonicznej w ograniczonym zakresie  
nr ewid. 355/W-w/74


**A** POSADZKA BOISKA  
ISTNIEJĄCA PODŁOGA Z DESEK  
DO CZYSZCZENIA I KONSERWACJI

**B** POKRYCIE DACHOWE  
GONTY DREWNIANE ŁUPANE (2 warstwy)  
ŁATY 5x5  
ISTNIEJĄCE KROKWIE


Usługi Inwestorskie "PRONAD" mgr inż. Henryk Czaja 57-320 Polanica Zdrój, ul. Kłodzka 1, tel/fax 74/868-26-06		
TYTUŁ RYS	<b>PRZEKRÓJ A-A</b>	SKALA 1:50
OBIEKT	ZABYTKOWA STODOŁA W SKANSENIE MUZEUM KULTURY LUDOWEJ POGÓRZA SUDECKIEGO	
INWESTOR	MUZEUM KULTURY LUDOWEJ POGÓRZA SUDECKIEGO ul. Pstrążna 14, 57-350 Kudowa Zdrój	DATA 03-2013
PROJEKTANT	mgr inż. Henryk Czaja	<i>[Signature]</i>
ASYSTENT	inż. arch. Monika Mróz	
		NR RYSUNKU <b>6</b>

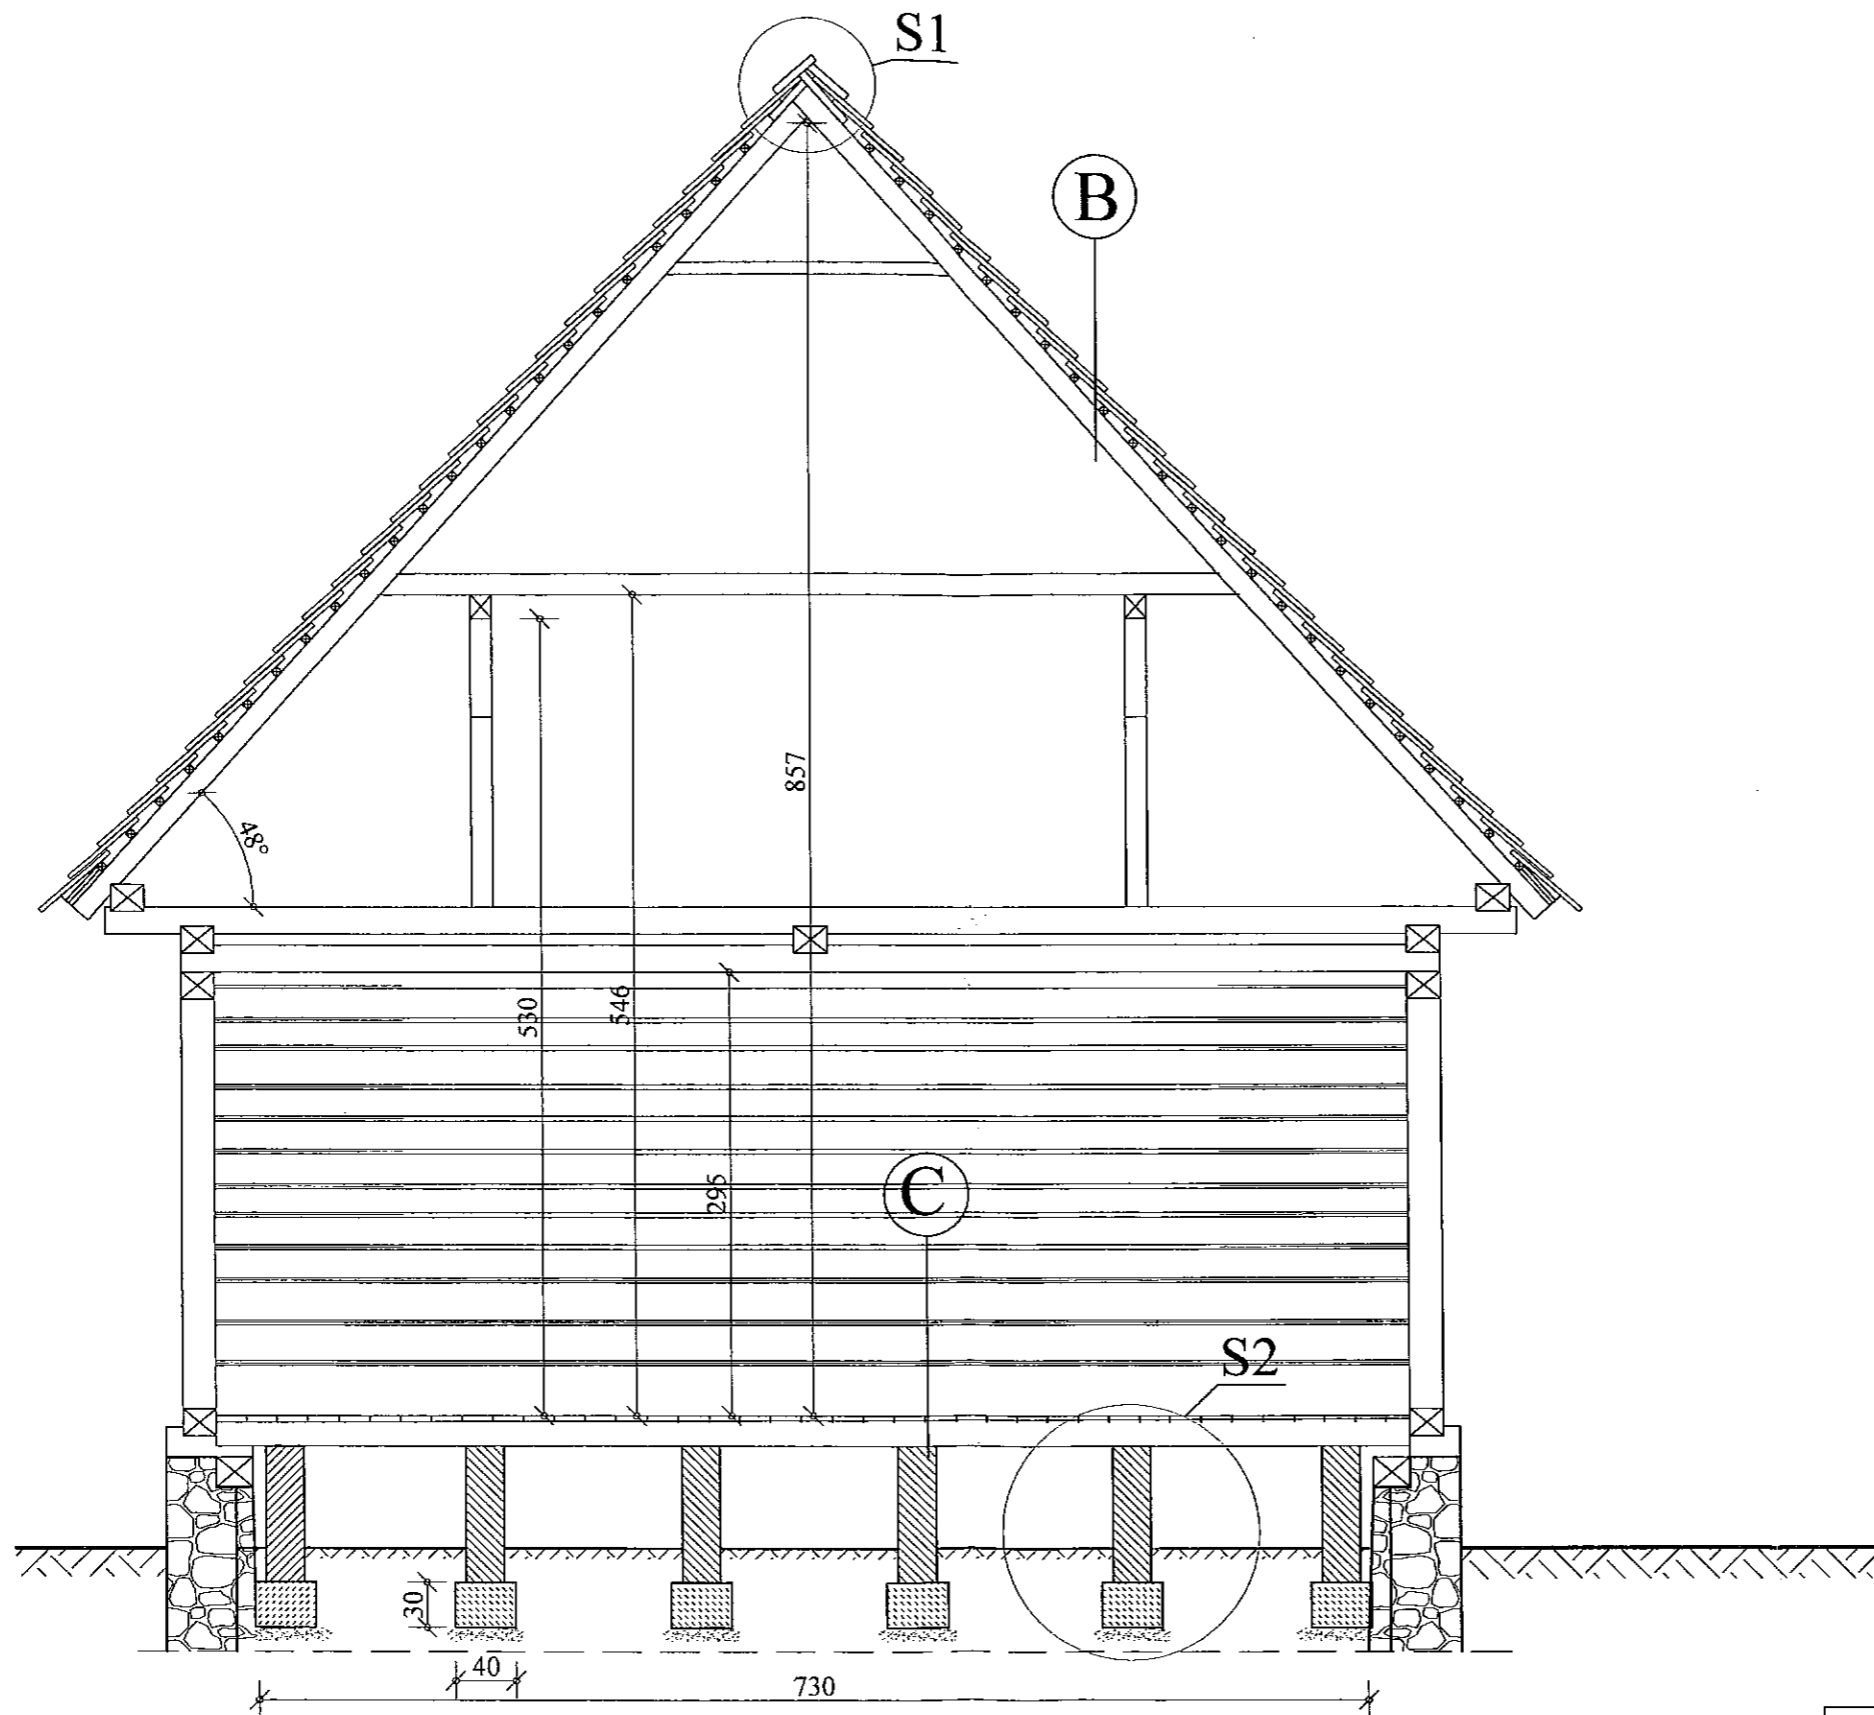

SZCZEGÓŁ S1  
skala 1:25

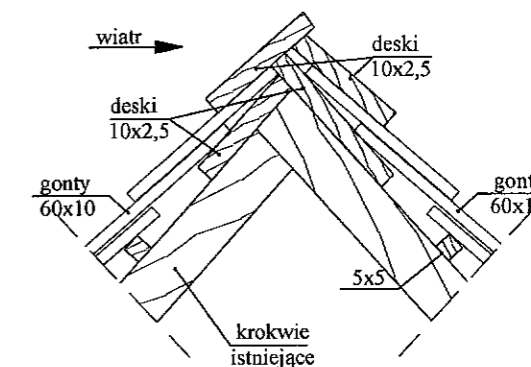

SZCZEGÓŁ S2  
skala 1:25

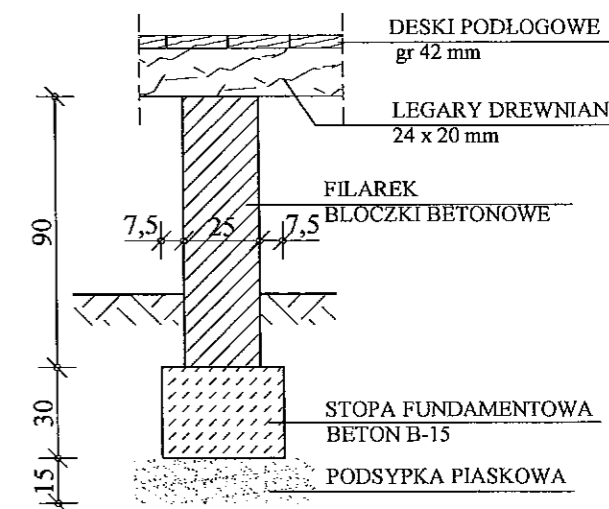

40 mgr inż. Henryk Czaja  
Upewnienie budowlane do projektowania w specjalności  
konstrukcyjno-budowlanej bez ograniczeń oraz w specjalności  
instalacyjnej i architektonicznej w ograniczonym zakresie  
nr ewid. 355/W-w/74

**C** POSADZKA SĄSIEKU I  
PODŁOGA Z DESEK gr 42 mm  
LEGARY DREWNIANE 24x20 mm  
(OPARTE NA SŁUPKACH Z BŁOCZKÓW BETONOWYCH)

**B** POKRYCIE DACHOWE  
GONTY DREWNIANE LUPANE (2 warstwy)  
ŁATY 5x5  
ISTNIEJĄCE KROKWIE

Usługi Inwestorskie "PRONAD"		
mgr inż. Henryk Czaja 57-320 Polanica Zdrój, ul. Kłodzka 1, tel/fax 74/868-26-06		
TYTUŁ RYS	<b>PRZEKRÓJ B-B</b>	SKALA 1:50
OBIEKT	ZABYTKOWA STODOŁA W SKANSENIE MUZEUM KULTURY LUDOWEJ POGÓRZA SUDECKIEGO	
INWESTOR	MUZEUM KULTURY LUDOWEJ POGÓRZA SUDECKIEGO ul. Pstrążna 14, 57-350 Kudowa Zdrój	DATA 03-2013
PROJEKTANT	mgr inż. Henryk Czaja	NR RYSUNKU 7
ASYSTENT	inż. arch. Monika Mróz	